

PLANTA BAJA PORTAL 1

VIVIENDA A

2 DORMITORIOS

SUPERFICIE ÚTIL

Salón-Comedor-Cocina 30,66 m²

Dormitorio 1 11,42 m²

Dormitorio 2 13,41 m²


Baño 1 3,80 m²

SUP. INTERIOR 59,29 m²

Patio 27,92 m²

TOTAL EXTERIOR 27,92 m²

SUP. CONSTRUIDA 71,65 m²

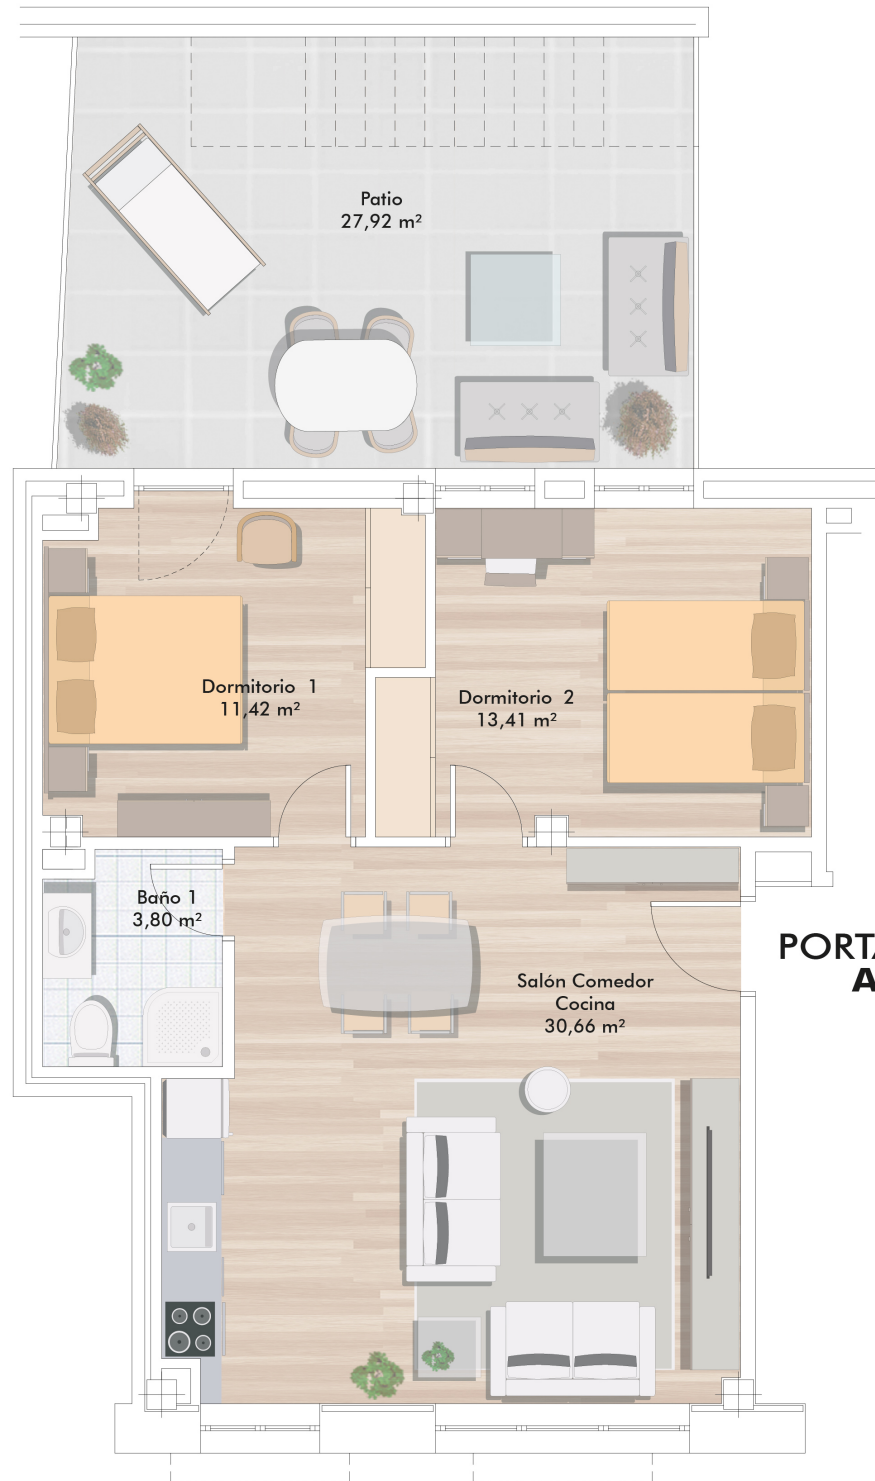


**PORTAL 1
A**

mp 24 VIVIENDAS
1, 2, 3 DORMITORIOS

Menéndez Pelayo N°4, 6 y 8 PALENCIA

C/ Mayor Principal

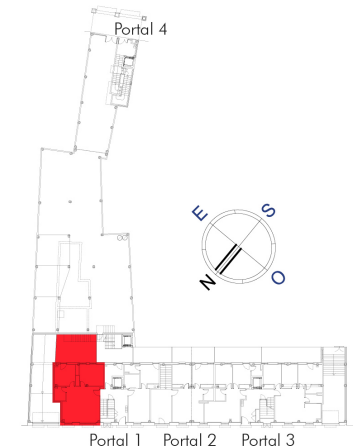

C/ Menéndez Pelayo

BRAGOCA
CONSTRUCCIÓN Y PROMOCIÓN

C/ MAYOR PRINCIPAL 10, 1º H 34001 PALENCIA

979 744 522

www.bragoca.com