




C/ Mayor Principal

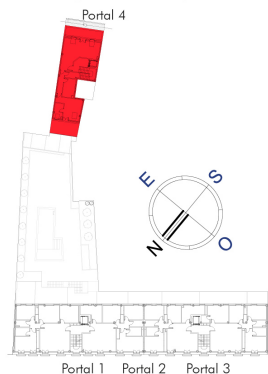

C/ Menéndez Pelayo

PLANTA 3ª PORTAL 4

VIVIENDA C

2 DORMITORIOS

SUPERFICIE ÚTIL
hasta 1,5 m de altura

Salón-Comedor-Cocina	37,05 m ²
Pasillo	5,40 m ²
Dormitorio 1	11,02 m ²
Dormitorio 2	16,80 m ²
Baño 1	6,58 m ²

S. ÚTIL HASTA 1,50 h **76,85 m²**

S. ÚTIL HASTA 1,70 h **72,81 m²**


S. CONSTRUIDA **91,73 m²**

Terraza 1,85 m²

TOTAL EXTERIOR **1,85 m²**

m **24 VIVIENDAS**
1, 2, 3 DORMITORIOS

Menéndez Pelayo N°4, 6 y 8 PALENCIA

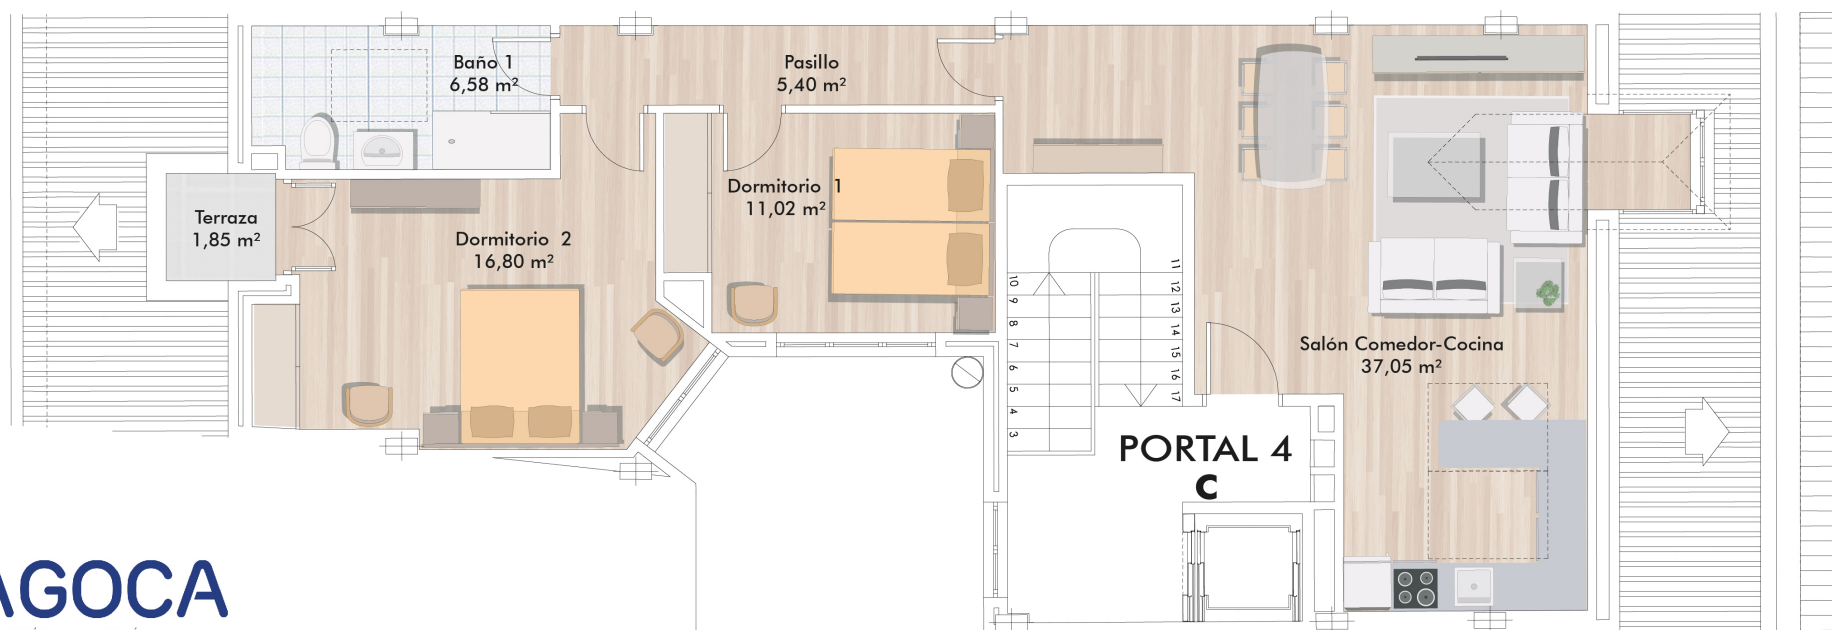

BRAGOCA
CONSTRUCCIÓN Y PROMOCIÓN

C/ MAYOR PRINCIPAL 10, 1º H 34001 PALENCIA

979 744 522

www.bragoca.com