




EDIFICIO REPÚBLICA ARGENTINA

VIVIENDAS DE 1, 2, 3 DORMITORIOS


Avenida República Argentina N° 16 PALENCIA

CALLE BATÁN DE SAN SEBASTIÁN

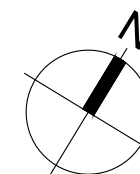

PLANTA 1ª a 5ª VIVIENDA A 2 DORMITORIOS

	SUPERFICIE ÚTIL
Salón-cocina	30,71 m ²
Pasillo	4,63 m ²
Dormitorio 1	12,72 m ²
Dormitorio 2	9,37 m ²
Baño 1	4,15 m ²
Baño 2	4,04 m ²
SUP. TOTAL	65,62 m²
SUP. CONSTRUIDA	76,22 m²
Tendedero	2,00 m ²

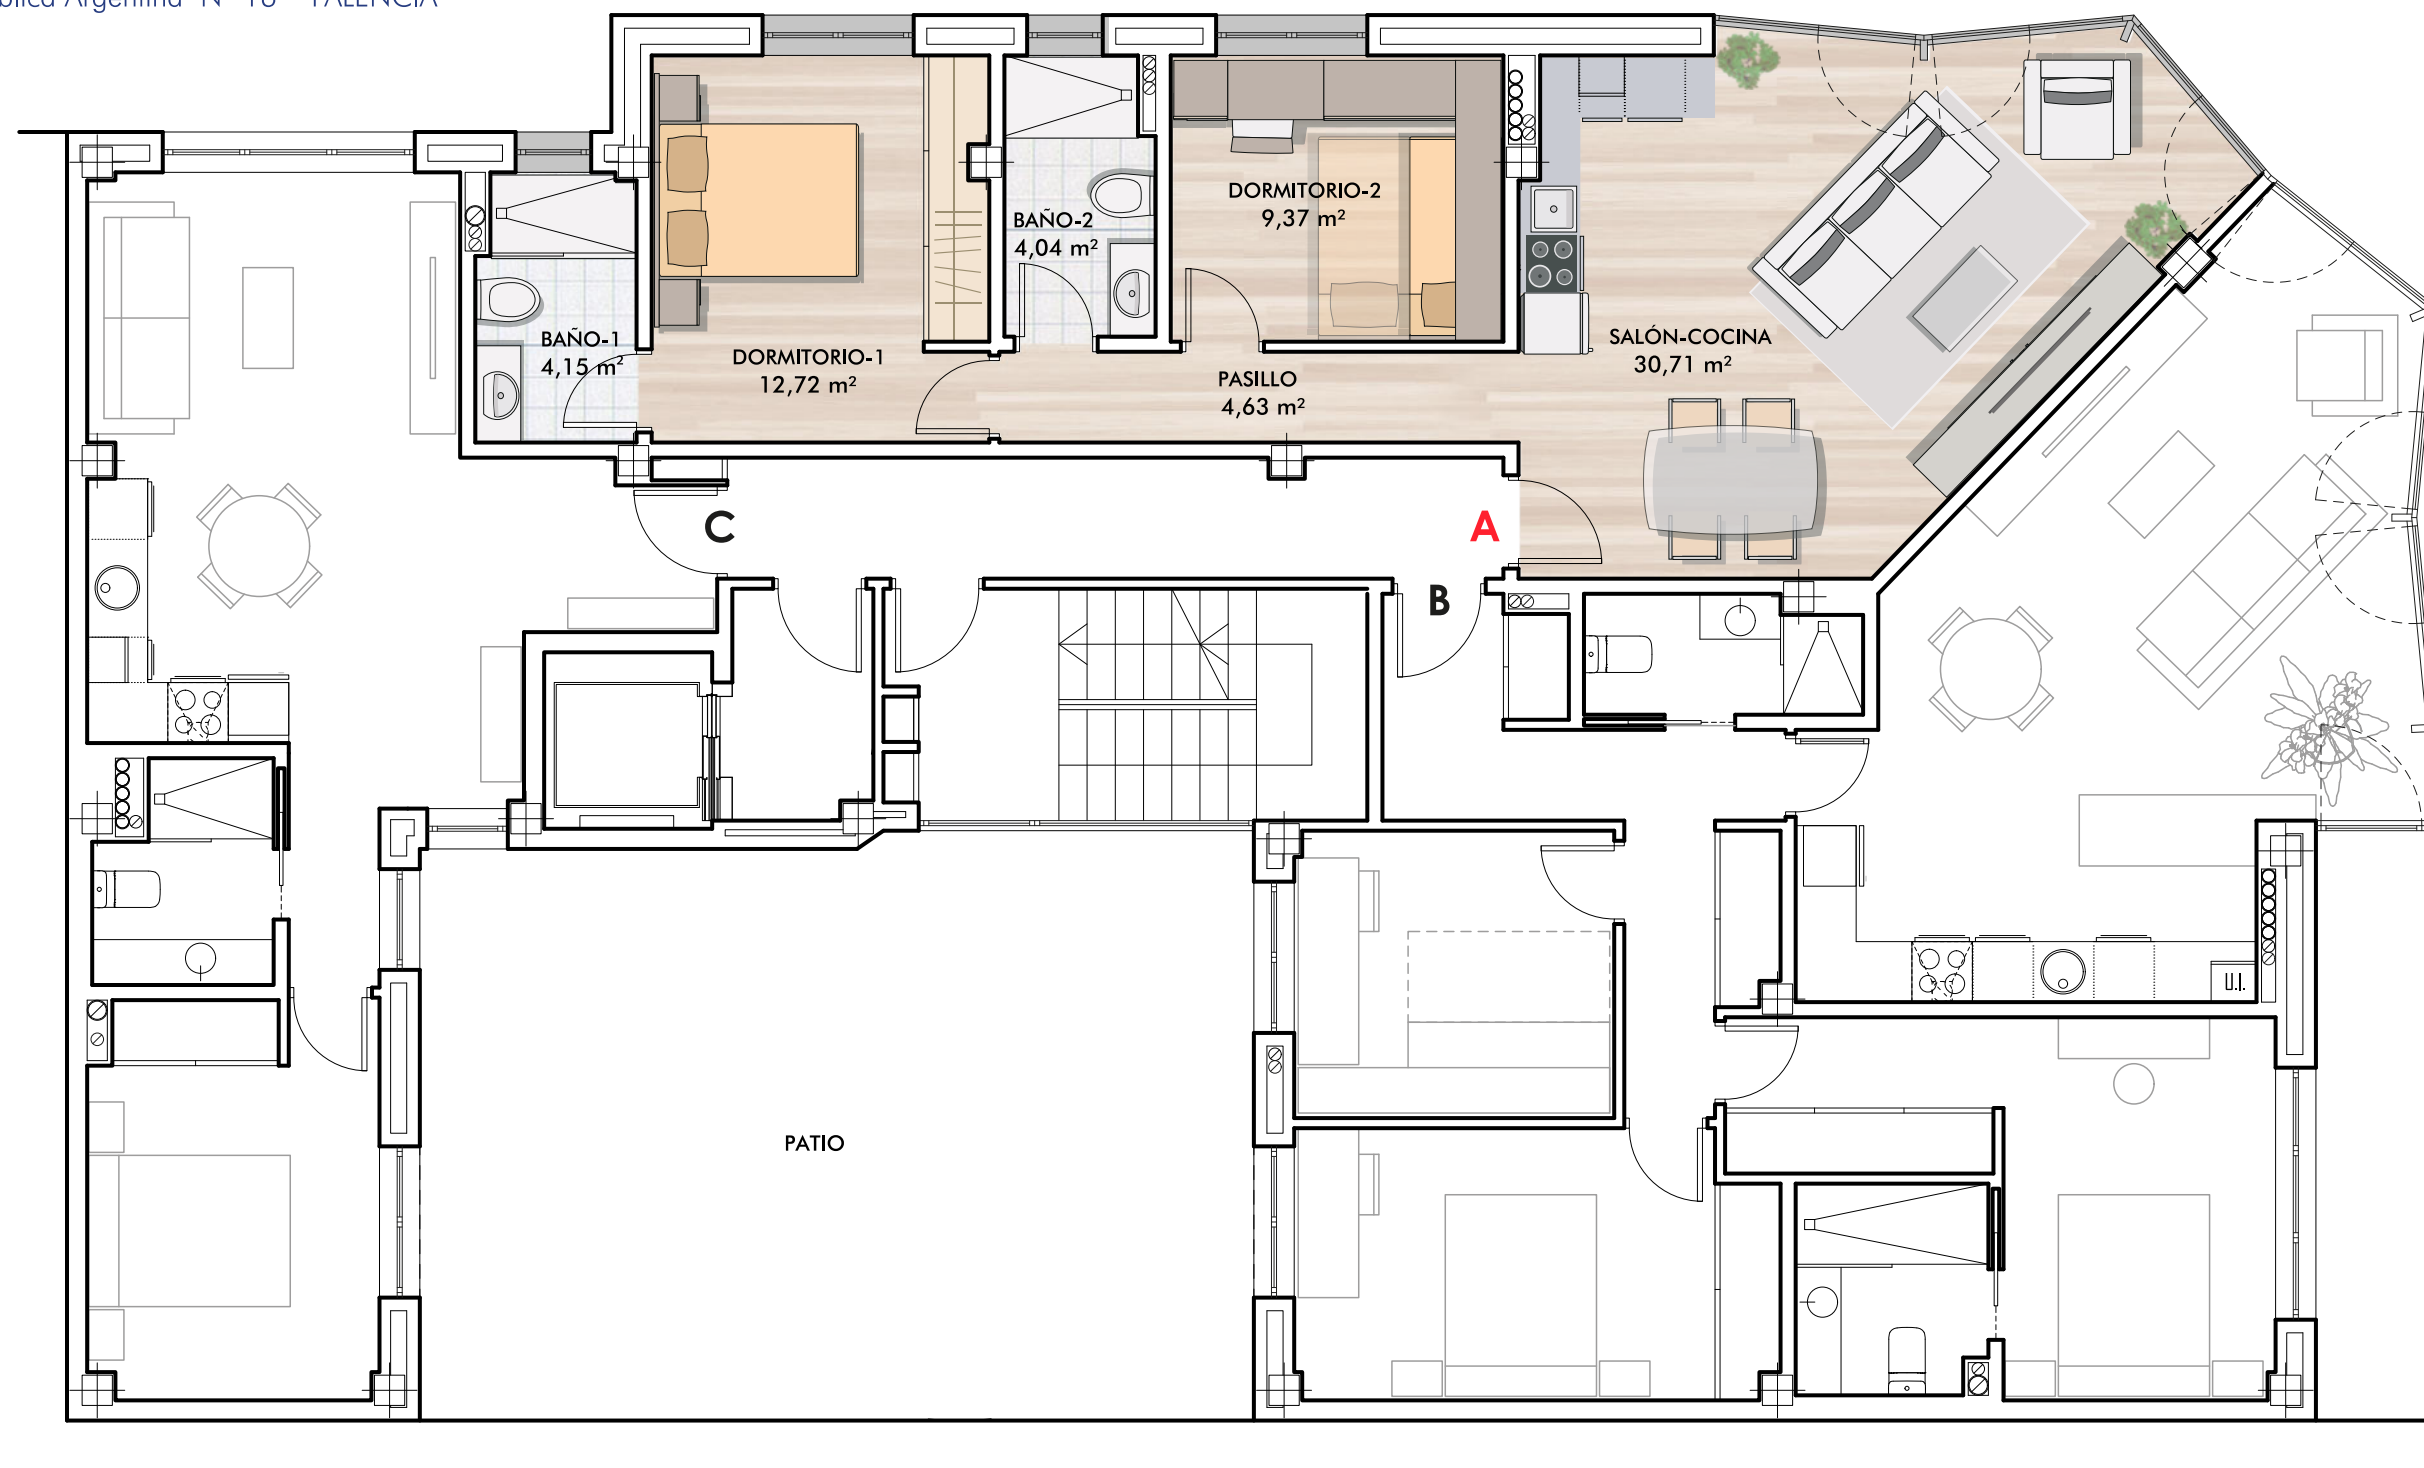

AVENIDA REPÚBLICA ARGENTINA 16

PROMUEVE Y CONSTRUYE:


BRAGOCA
PROMOTORA Y CONSTRUCTORA

979 744 522

www.bragoca.com

C/ MAYOR PRINCIPAL 10, 1º H PALENCIA

La información contenida en este documento no tiene carácter contractual, y podrá ser modificada por la empresa promotora, según criterio de la dirección facultativa.

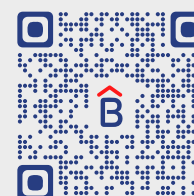

2 DORMITORIOS



2 BAÑOS

