




EDIFICIO REPÚBLICA ARGENTINA

VIVIENDAS DE 1, 2, 3 DORMITORIOS


Avenida República Argentina N° 16 PALENCIA

CALLE BATÁN DE SAN SEBASTIÁN

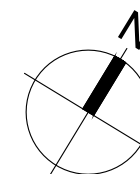

PLANTA 1ª a 5ª VIVIENDA B 3 DORMITORIOS

	SUPERFICIE ÚTIL
Salón-cocina	34,24 m ²
Pasillo	9,64 m ²
Dormitorio 1	14,45 m ²
Dormitorio 2	12,59 m ²
Dormitorio 3	9,03 m ²
Baño 1	4,15 m ²
Baño 2	4,04 m ²
SUP. TOTAL	87,02 m²
SUP. CONSTR.	100,47 m²
Tendedero	2,00 m ²

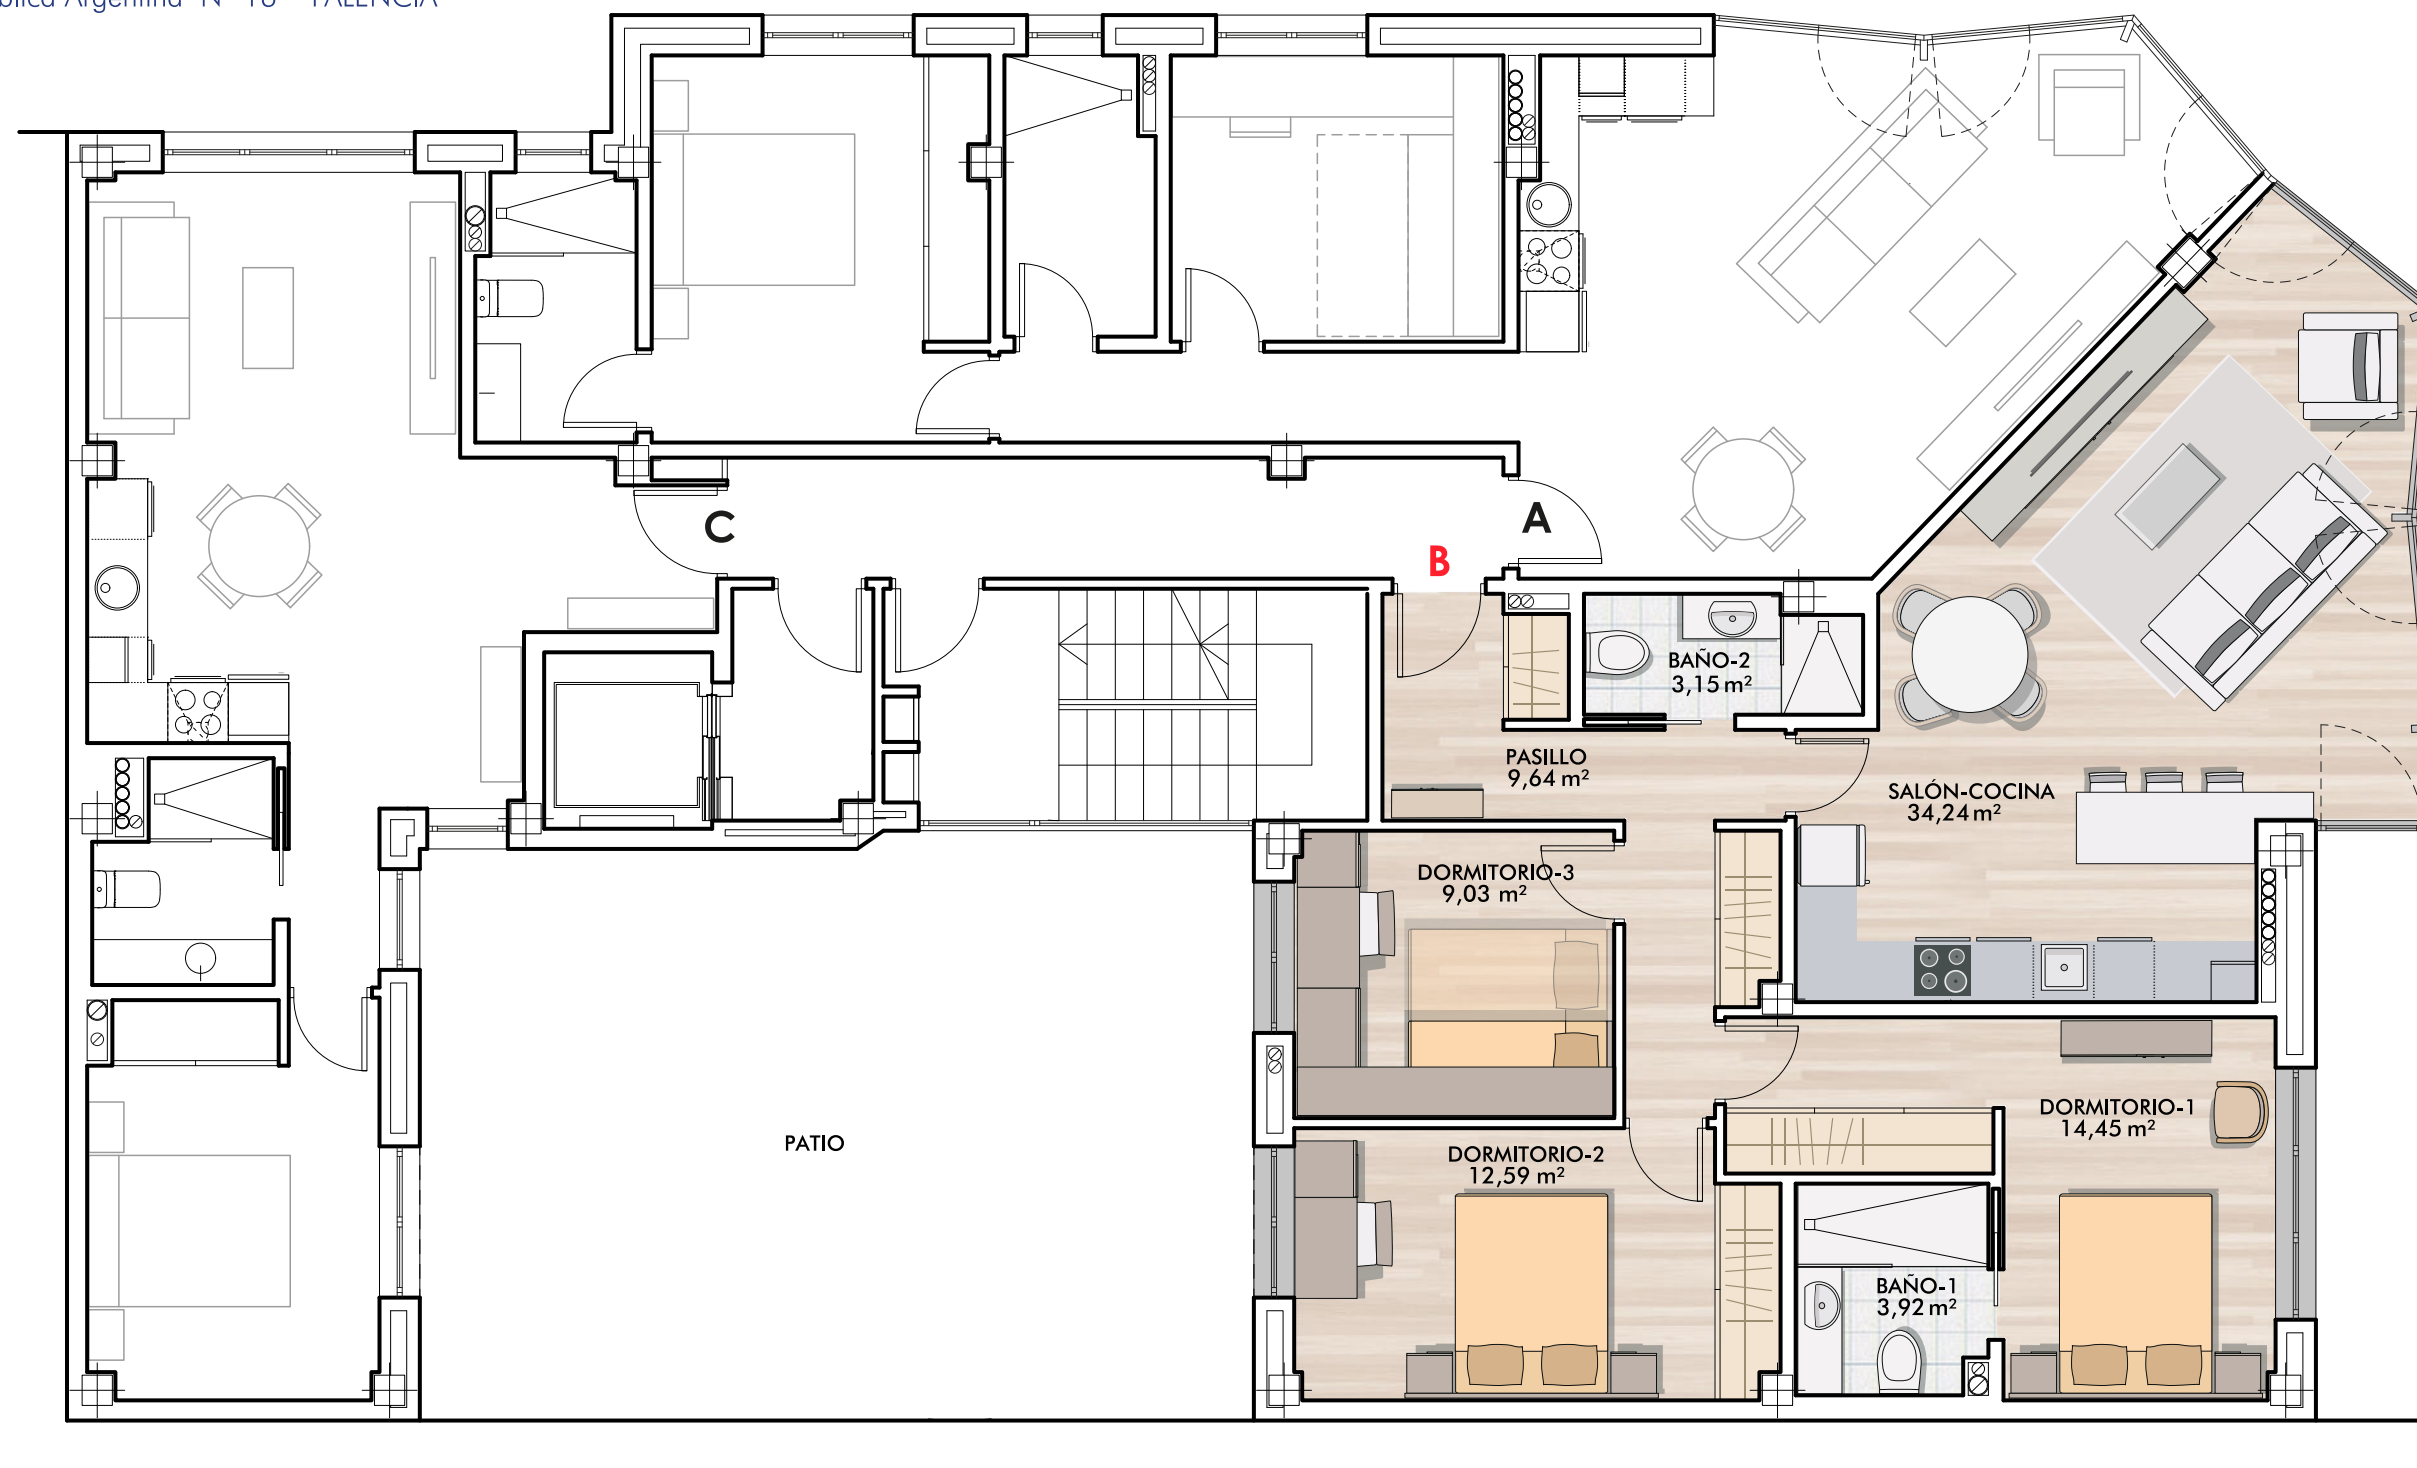

PROMUEVE Y CONSTRUYE:


BRAGOCA
PROMOTORA Y CONSTRUCTORA

979 744 522

www.bragoca.com

C/ MAYOR PRINCIPAL 10, 1º H PALENCIA

La información contenida en este documento no tiene carácter contractual, y podrá ser modificada por la empresa promotora, según criterio de la dirección facultativa.

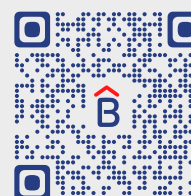

3 DORMITORIOS



2 BAÑOS

