




EDIFICIO REPÚBLICA ARGENTINA


VIVIENDAS DE 1, 2, 3 DORMITORIOS
Avenida República Argentina N° 16 PALENCIA

CALLE BATÁN DE SAN SEBASTIÁN

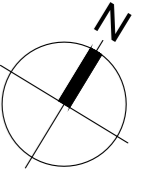

PLANTA 1ª VIVIENDA C 1 DORMITORIO

	SUPERFICIE ÚTIL
Salón-cocina	28,75 m ²
Dormitorio	11,21 m ²
Baño	3,59 m ²
SUP. TOTAL	43,55 m²
SUP. CONSTRUIDA	53,98 m²
Patio	23,80 m ²
Tendedero	2,00 m ²

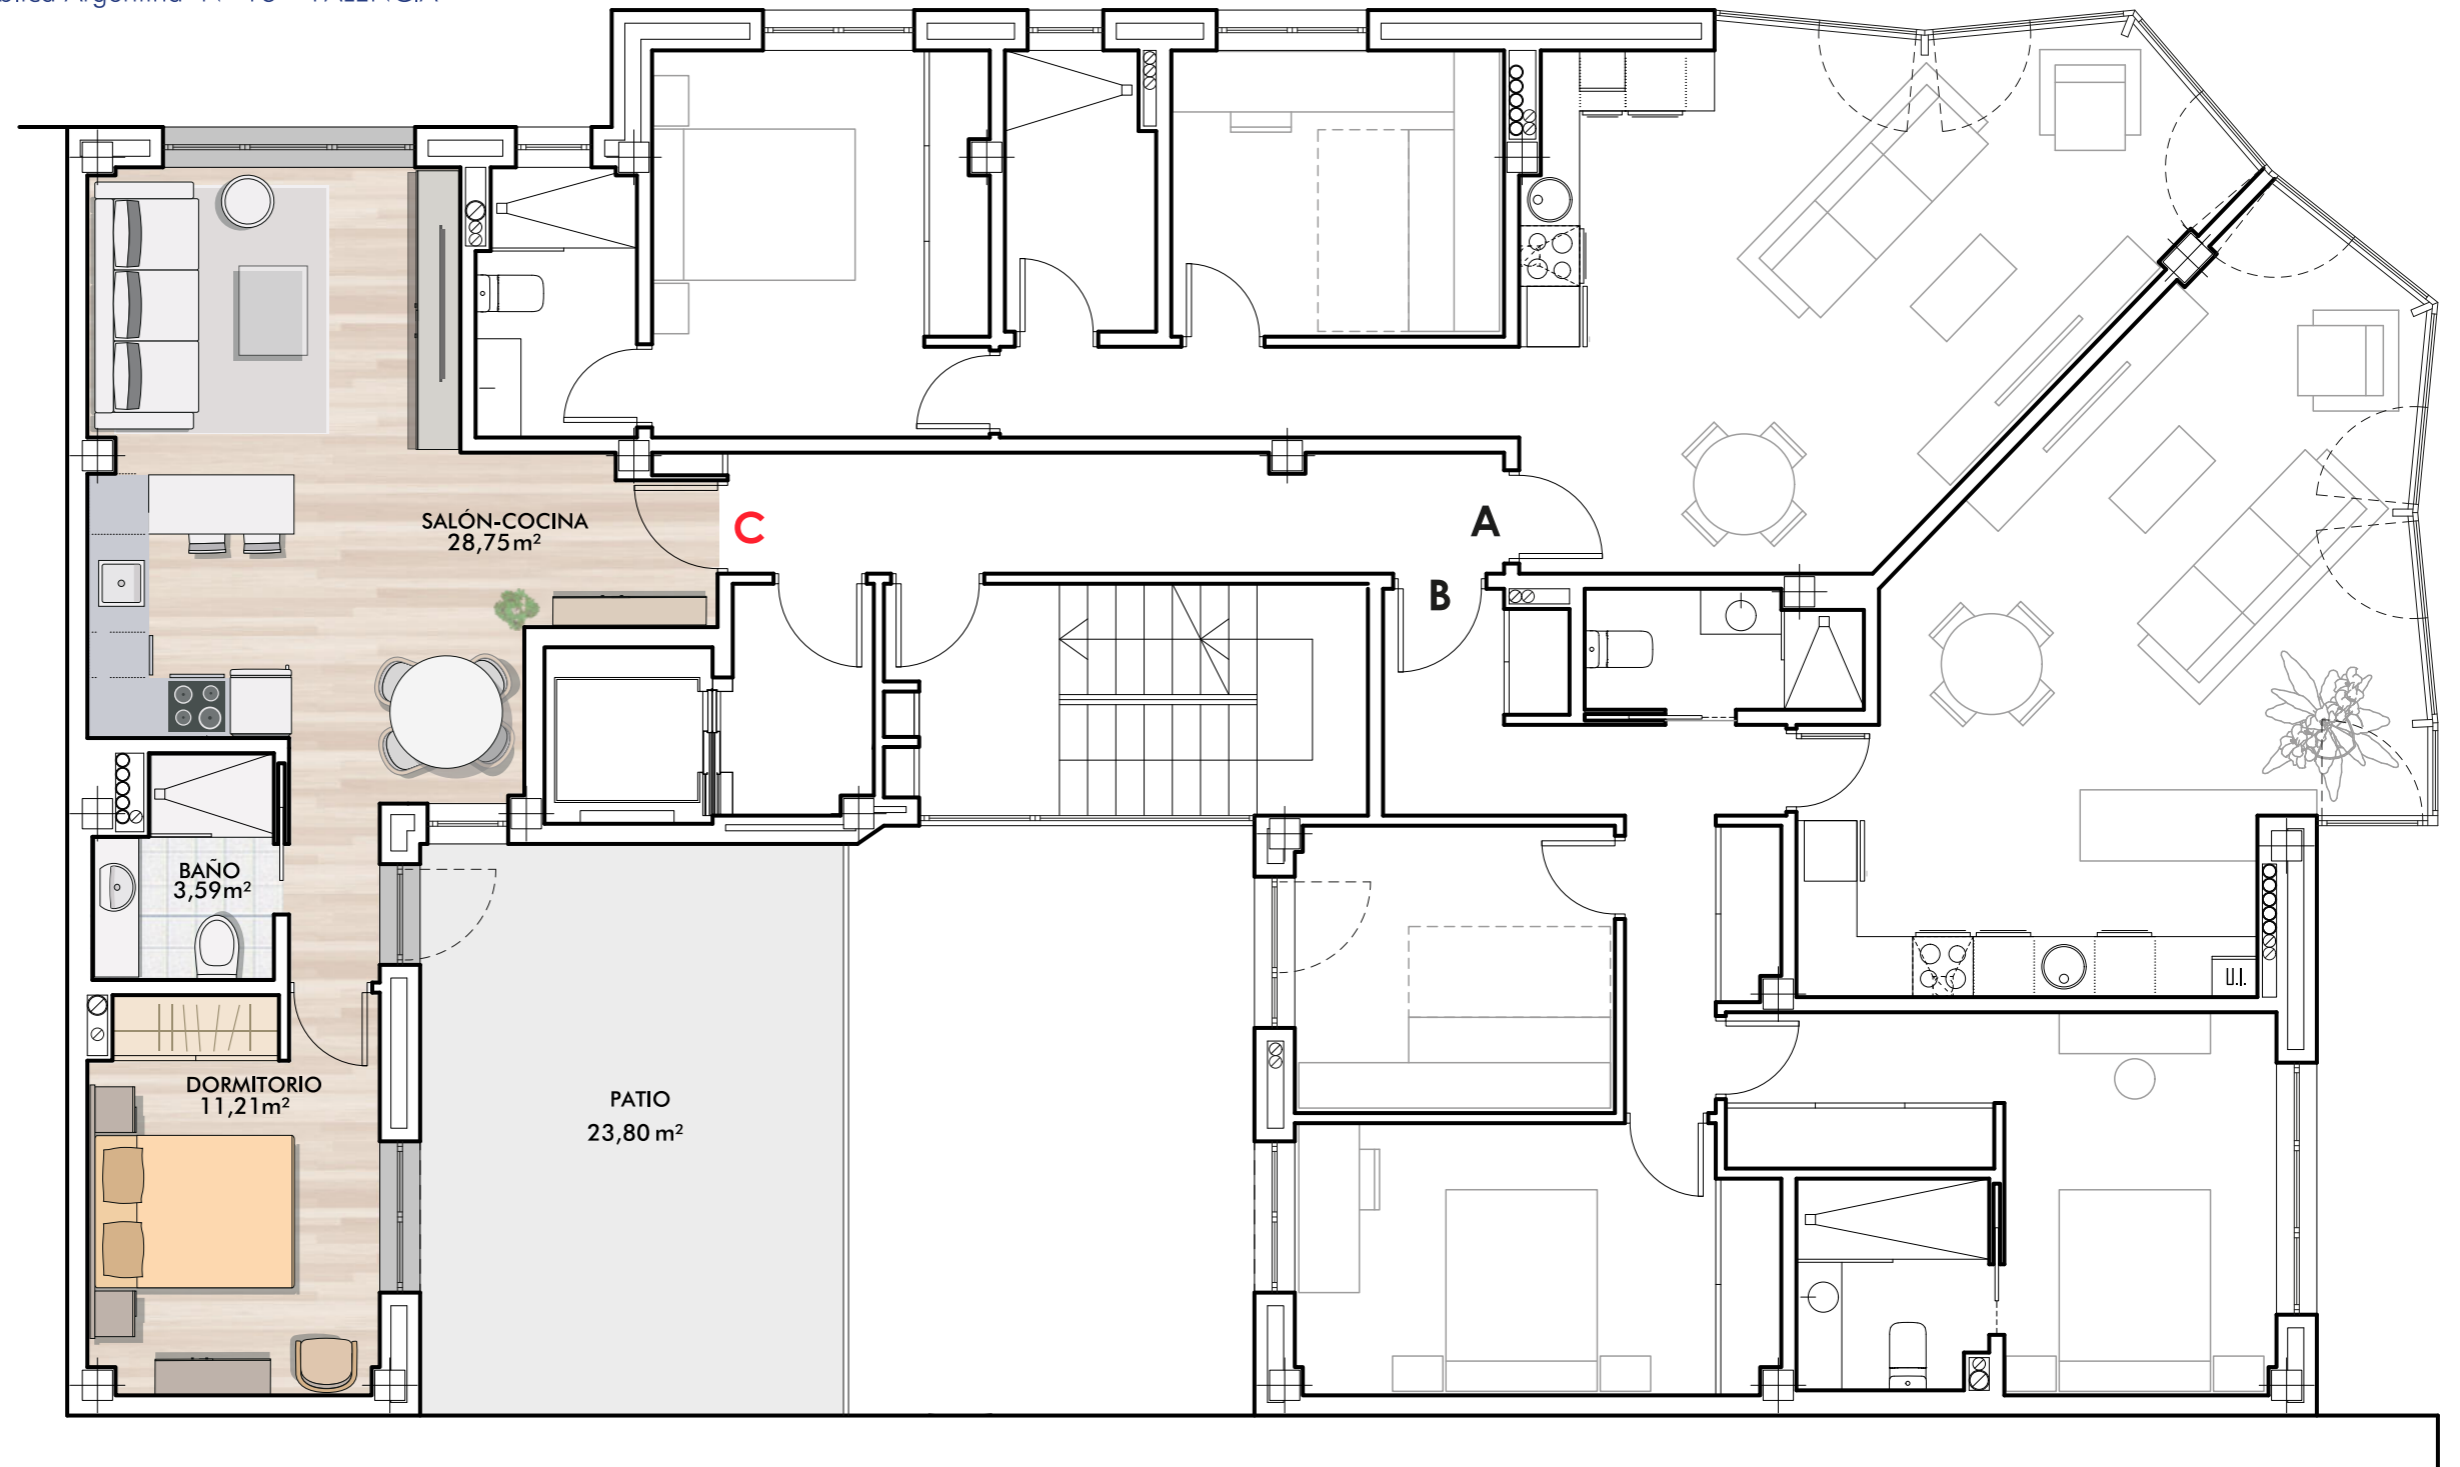

AVENIDA REPÚBLICA ARGENTINA 16

PROMUEVE Y CONSTRUYE:

BRAGOCA
PROMOTORA Y CONSTRUCTORA

979 744 522 www.bragoca.com
C/ MAYOR PRINCIPAL 10, 1º H PALENCIA

La información contenida en este documento no tiene carácter contractual, y podrá ser modificada por la empresa promotora, según criterio de la dirección facultativa.



1 DORMITORIO



1 BAÑO






EDIFICIO REPÚBLICA ARGENTINA


VIVIENDAS DE 1, 2, 3 DORMITORIOS
Avenida República Argentina N° 16 PALENCIA

CALLE BATÁN DE SAN SEBASTIÁN

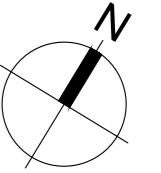

PLANTA 2ª a 6ª VIVIENDA C 1 DORMITORIO

	SUPERFICIE ÚTIL
Salón-cocina	28,75 m ²
Dormitorio	11,21 m ²
Baño	3,59 m ²
SUP. TOTAL	43,55 m²
SUP. CONSTRUIDA	53,98 m²
Tendedero	2,00 m ²

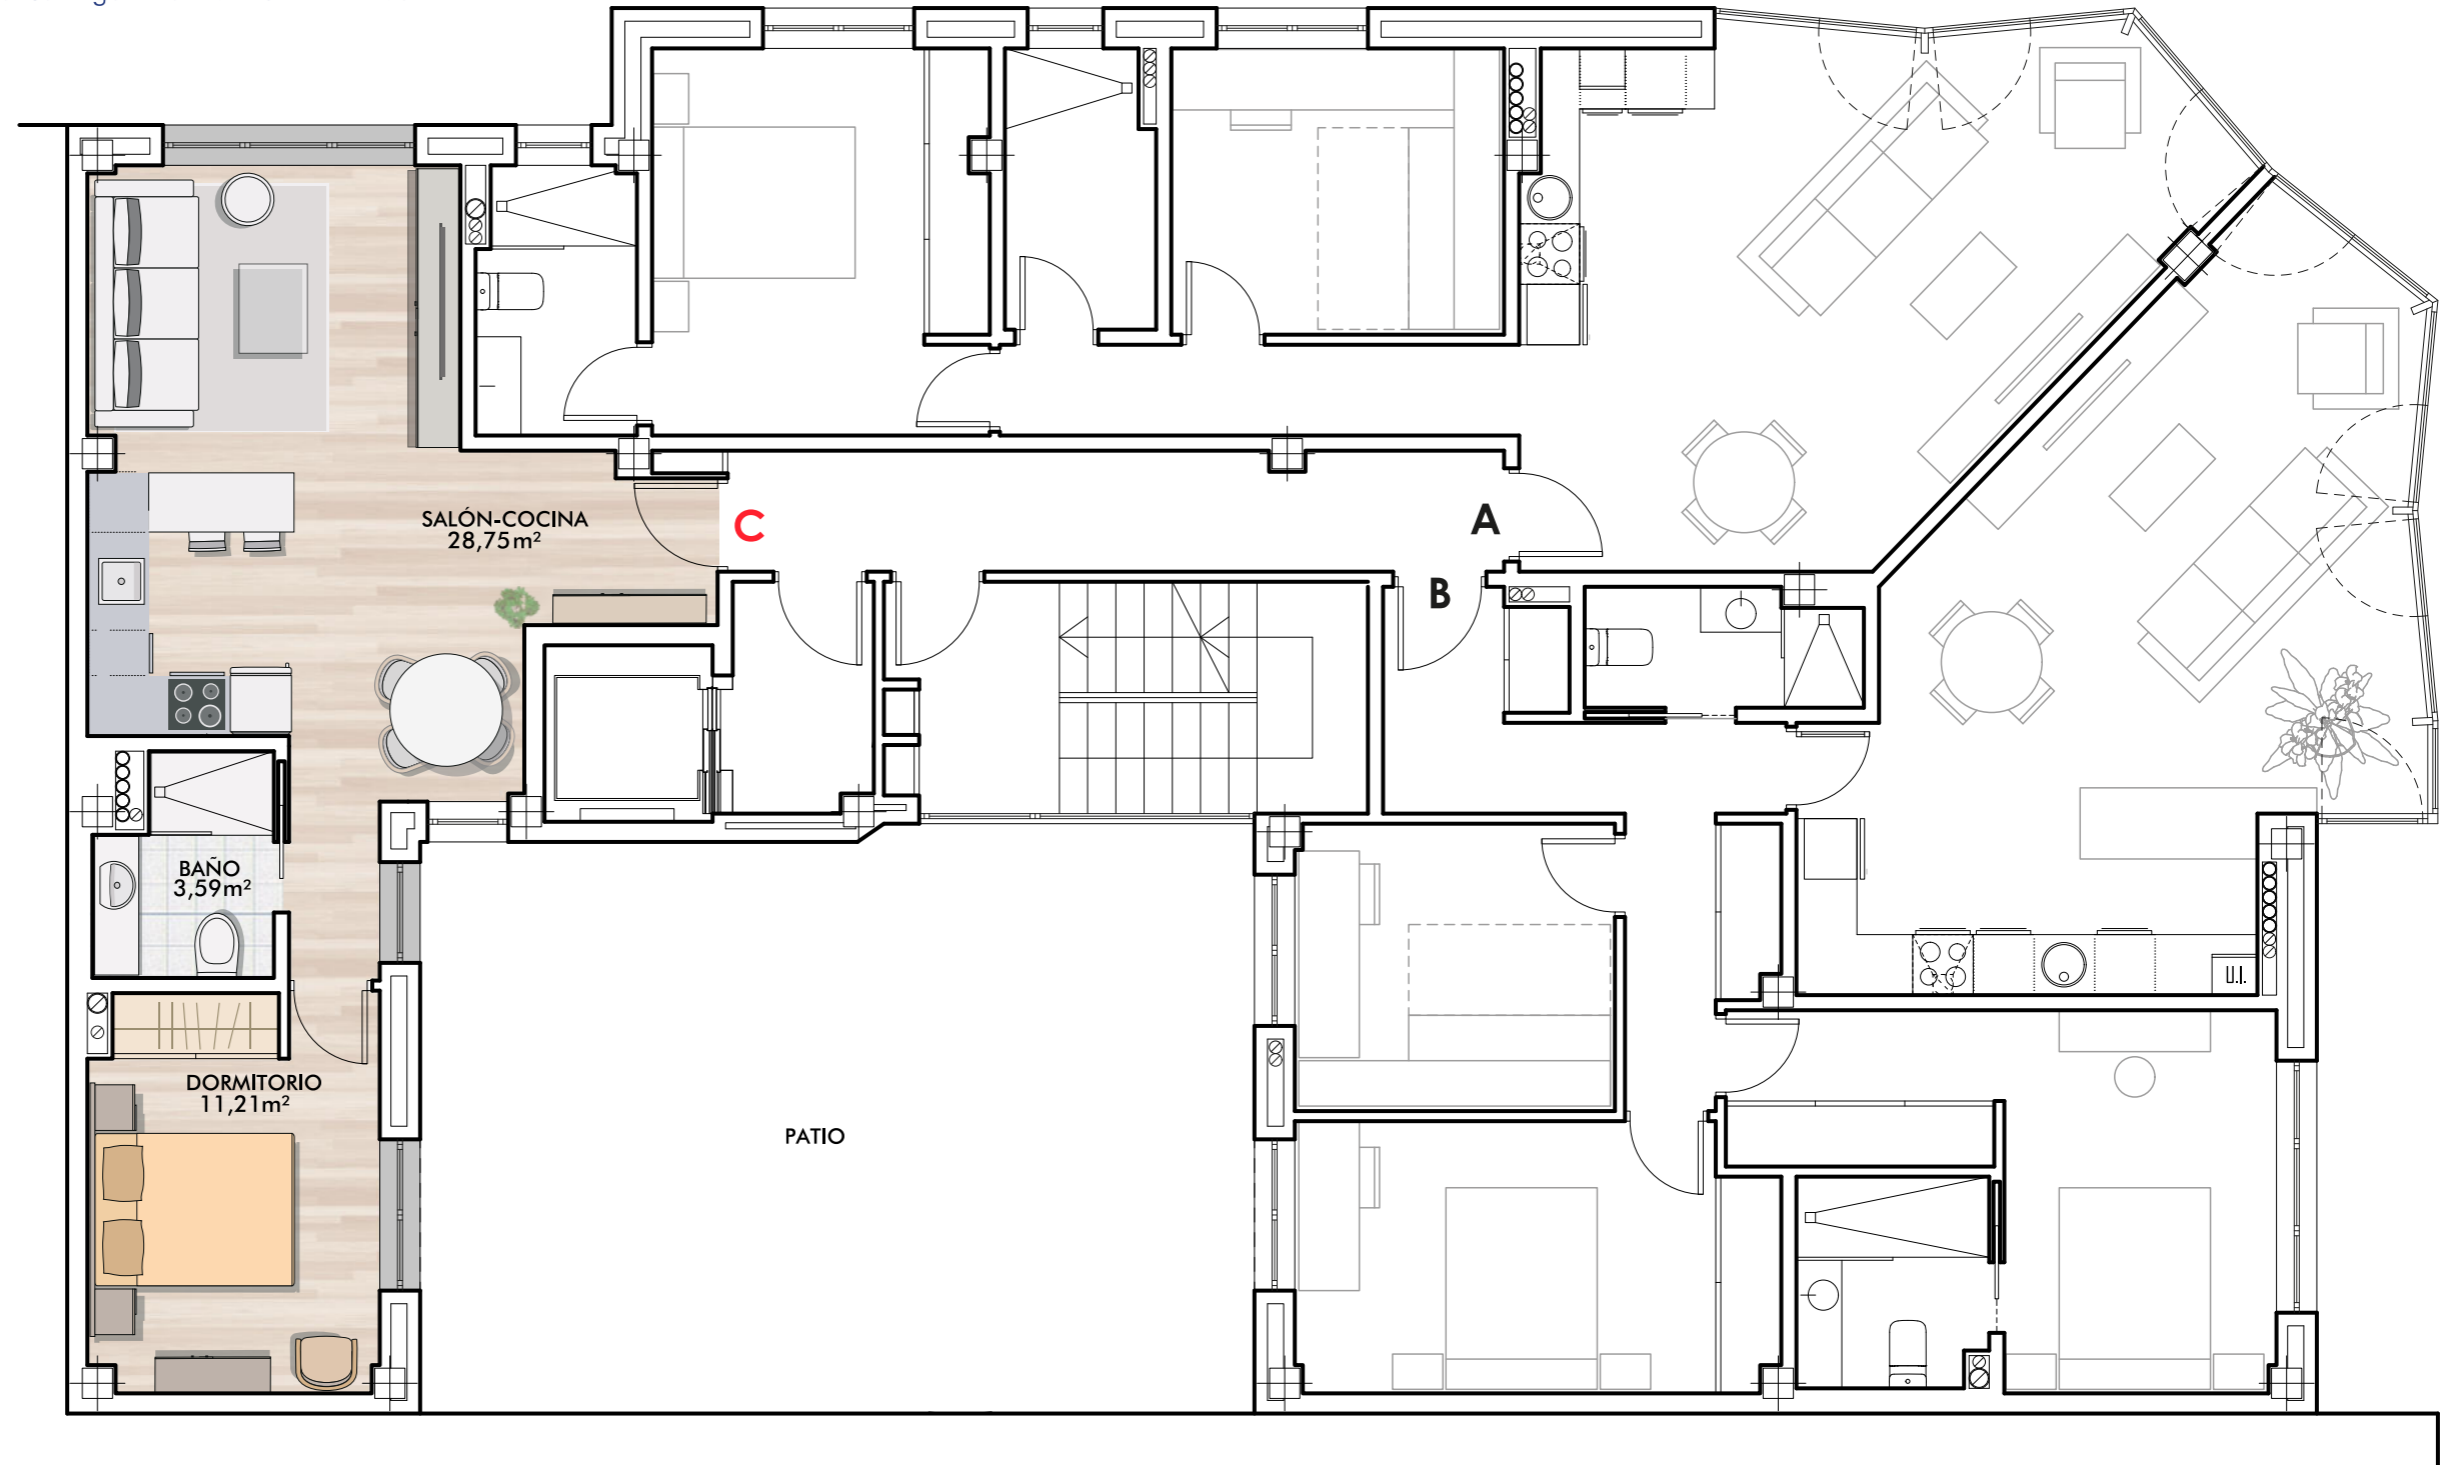

PROMUEVE Y CONSTRUYE:

BRAGOCA
PROMOTORA Y CONSTRUCTORA

979 744 522

www.bragoca.com

C/ MAYOR PRINCIPAL 10, 1º H PALENCIA

La información contenida en este documento no tiene carácter contractual, y podrá ser modificada por la empresa promotora, según criterio de la dirección facultativa.



1 DORMITORIO



1 BAÑO

