




# EDIFICIO REPÚBLICA ARGENTINA

VIVIENDAS DE 1, 2, 3 DORMITORIOS


Avenida República Argentina N° 16 PALENCIA

CALLE BATÁN DE SAN SEBASTIÁN

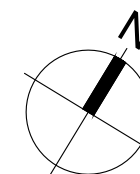

## PLANTA 6ª VIVIENDA A DÚPLEX 4 DORMITORIOS

|                     | SUPERFICIE<br>ÚTIL |
|---------------------|--------------------|
| Salón-cocina        | 69,47 m²           |
| Paso                | 2,65 m²            |
| Dormitorio 1        | 15,74 m²           |
| Vestidor            | 9,25 m²            |
| Baño 1              | 4,88 m²            |
| Dormitorio 2        | 13,63 m²           |
| Baño 2              | 4,91 m²            |
| Escalera            | 2,49 m²            |
| <b>SUP. TOTAL</b>   | <b>123,02 m²</b>   |
| <b>SUP. CONSTR.</b> | <b>139,33 m²</b>   |
| Tendedero           | 2,00 m²            |

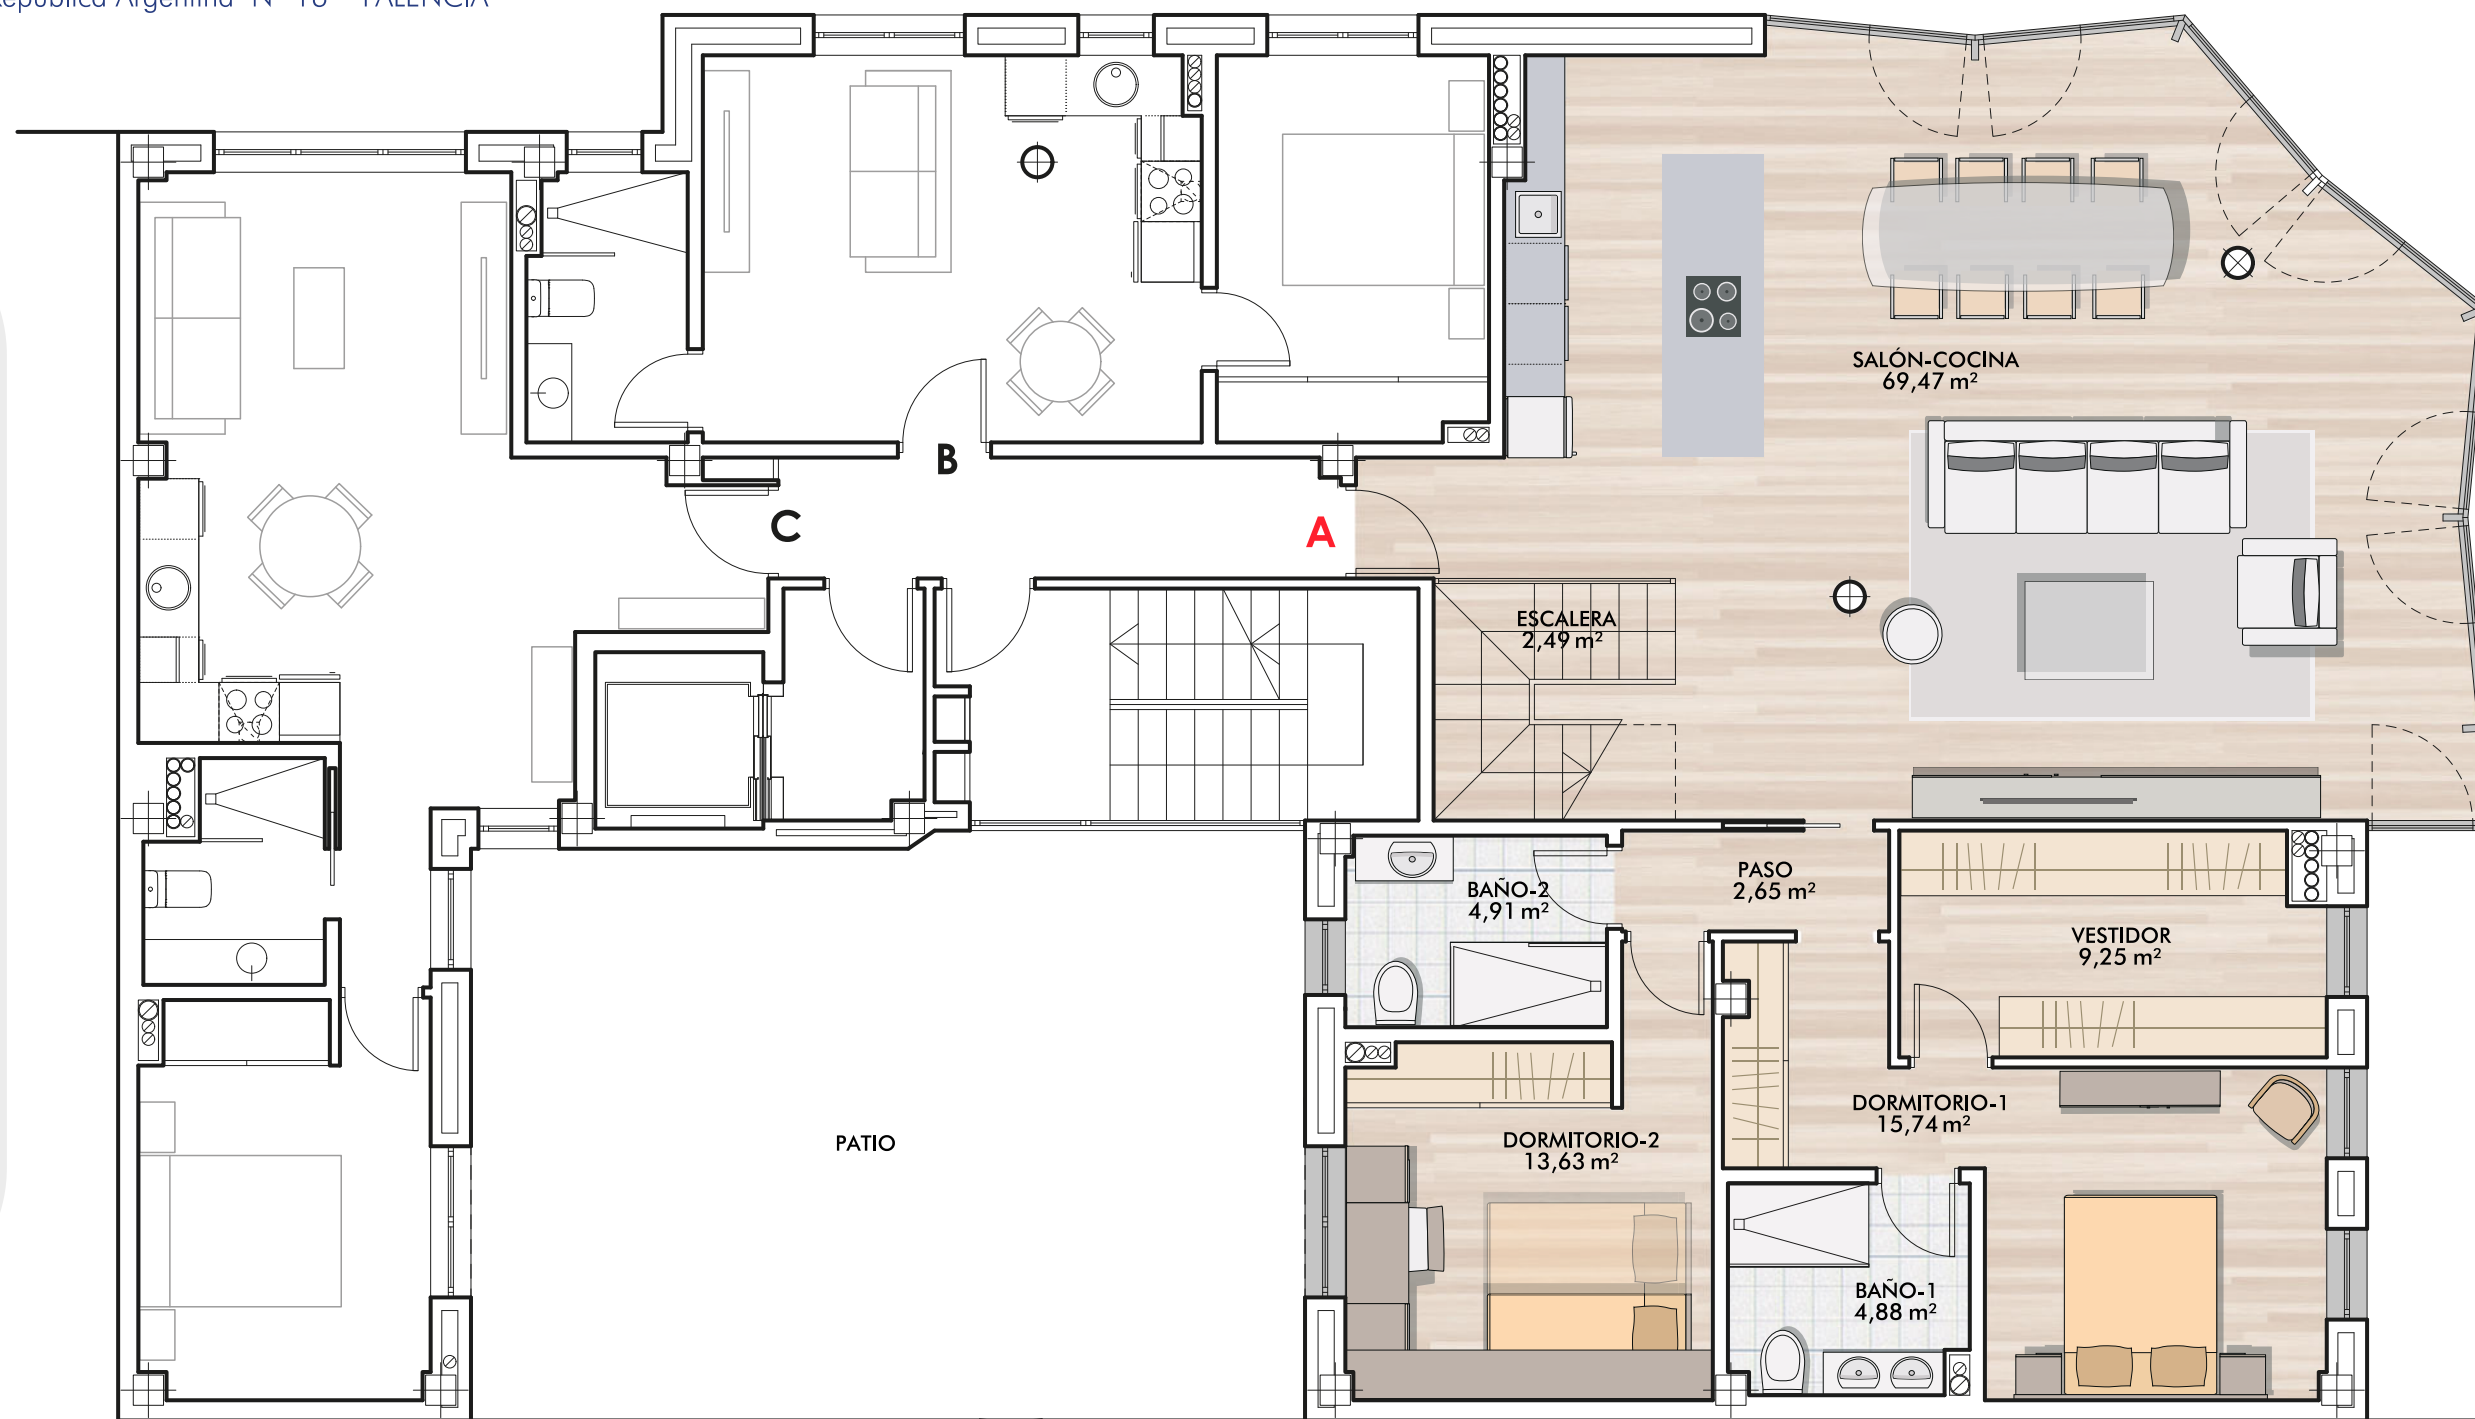

AVENIDA REPÚBLICA ARGENTINA 16

PROMUEVE Y CONSTRUYE:


**BRAGOCA**  
PROMOTORA Y CONSTRUCTORA

979 744 522

[www.bragoca.com](http://www.bragoca.com)

C/ MAYOR PRINCIPAL 10, 1º H PALENCIA

La información contenida en este documento no tiene carácter contractual, y podrá ser modificada por la empresa promotora, según criterio de la dirección facultativa.

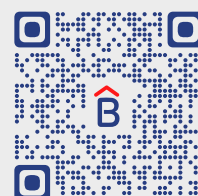

4 DORMITORIOS



2 BAÑOS



TERRAZA






# EDIFICIO REPÚBLICA ARGENTINA

VIVIENDAS DE 1, 2, 3 DORMITORIOS


Avenida República Argentina Nº 16 PALENCIA

CALLE BATÁN DE SAN SEBASTIÁN

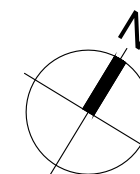

## PLANTA Ático VIVIENDA A DÚPLEX 4 DORMITORIOS

|                     | SUPERFICIE<br>ÚTIL         |
|---------------------|----------------------------|
| Estar               | 27,88 m <sup>2</sup>       |
| Escalera            | 2,49 m <sup>2</sup>        |
| Dormitorio 3        | 12,37 m <sup>2</sup>       |
| Dormitorio 4        | 12,14 m <sup>2</sup>       |
| Baño 3              | 3,71 m <sup>2</sup>        |
| <b>SUP. TOTAL</b>   | <b>58.59 m<sup>2</sup></b> |
| <b>SUP. CONSTR.</b> | <b>74,44 m<sup>2</sup></b> |
| Terraza             | 97,71 m <sup>2</sup>       |

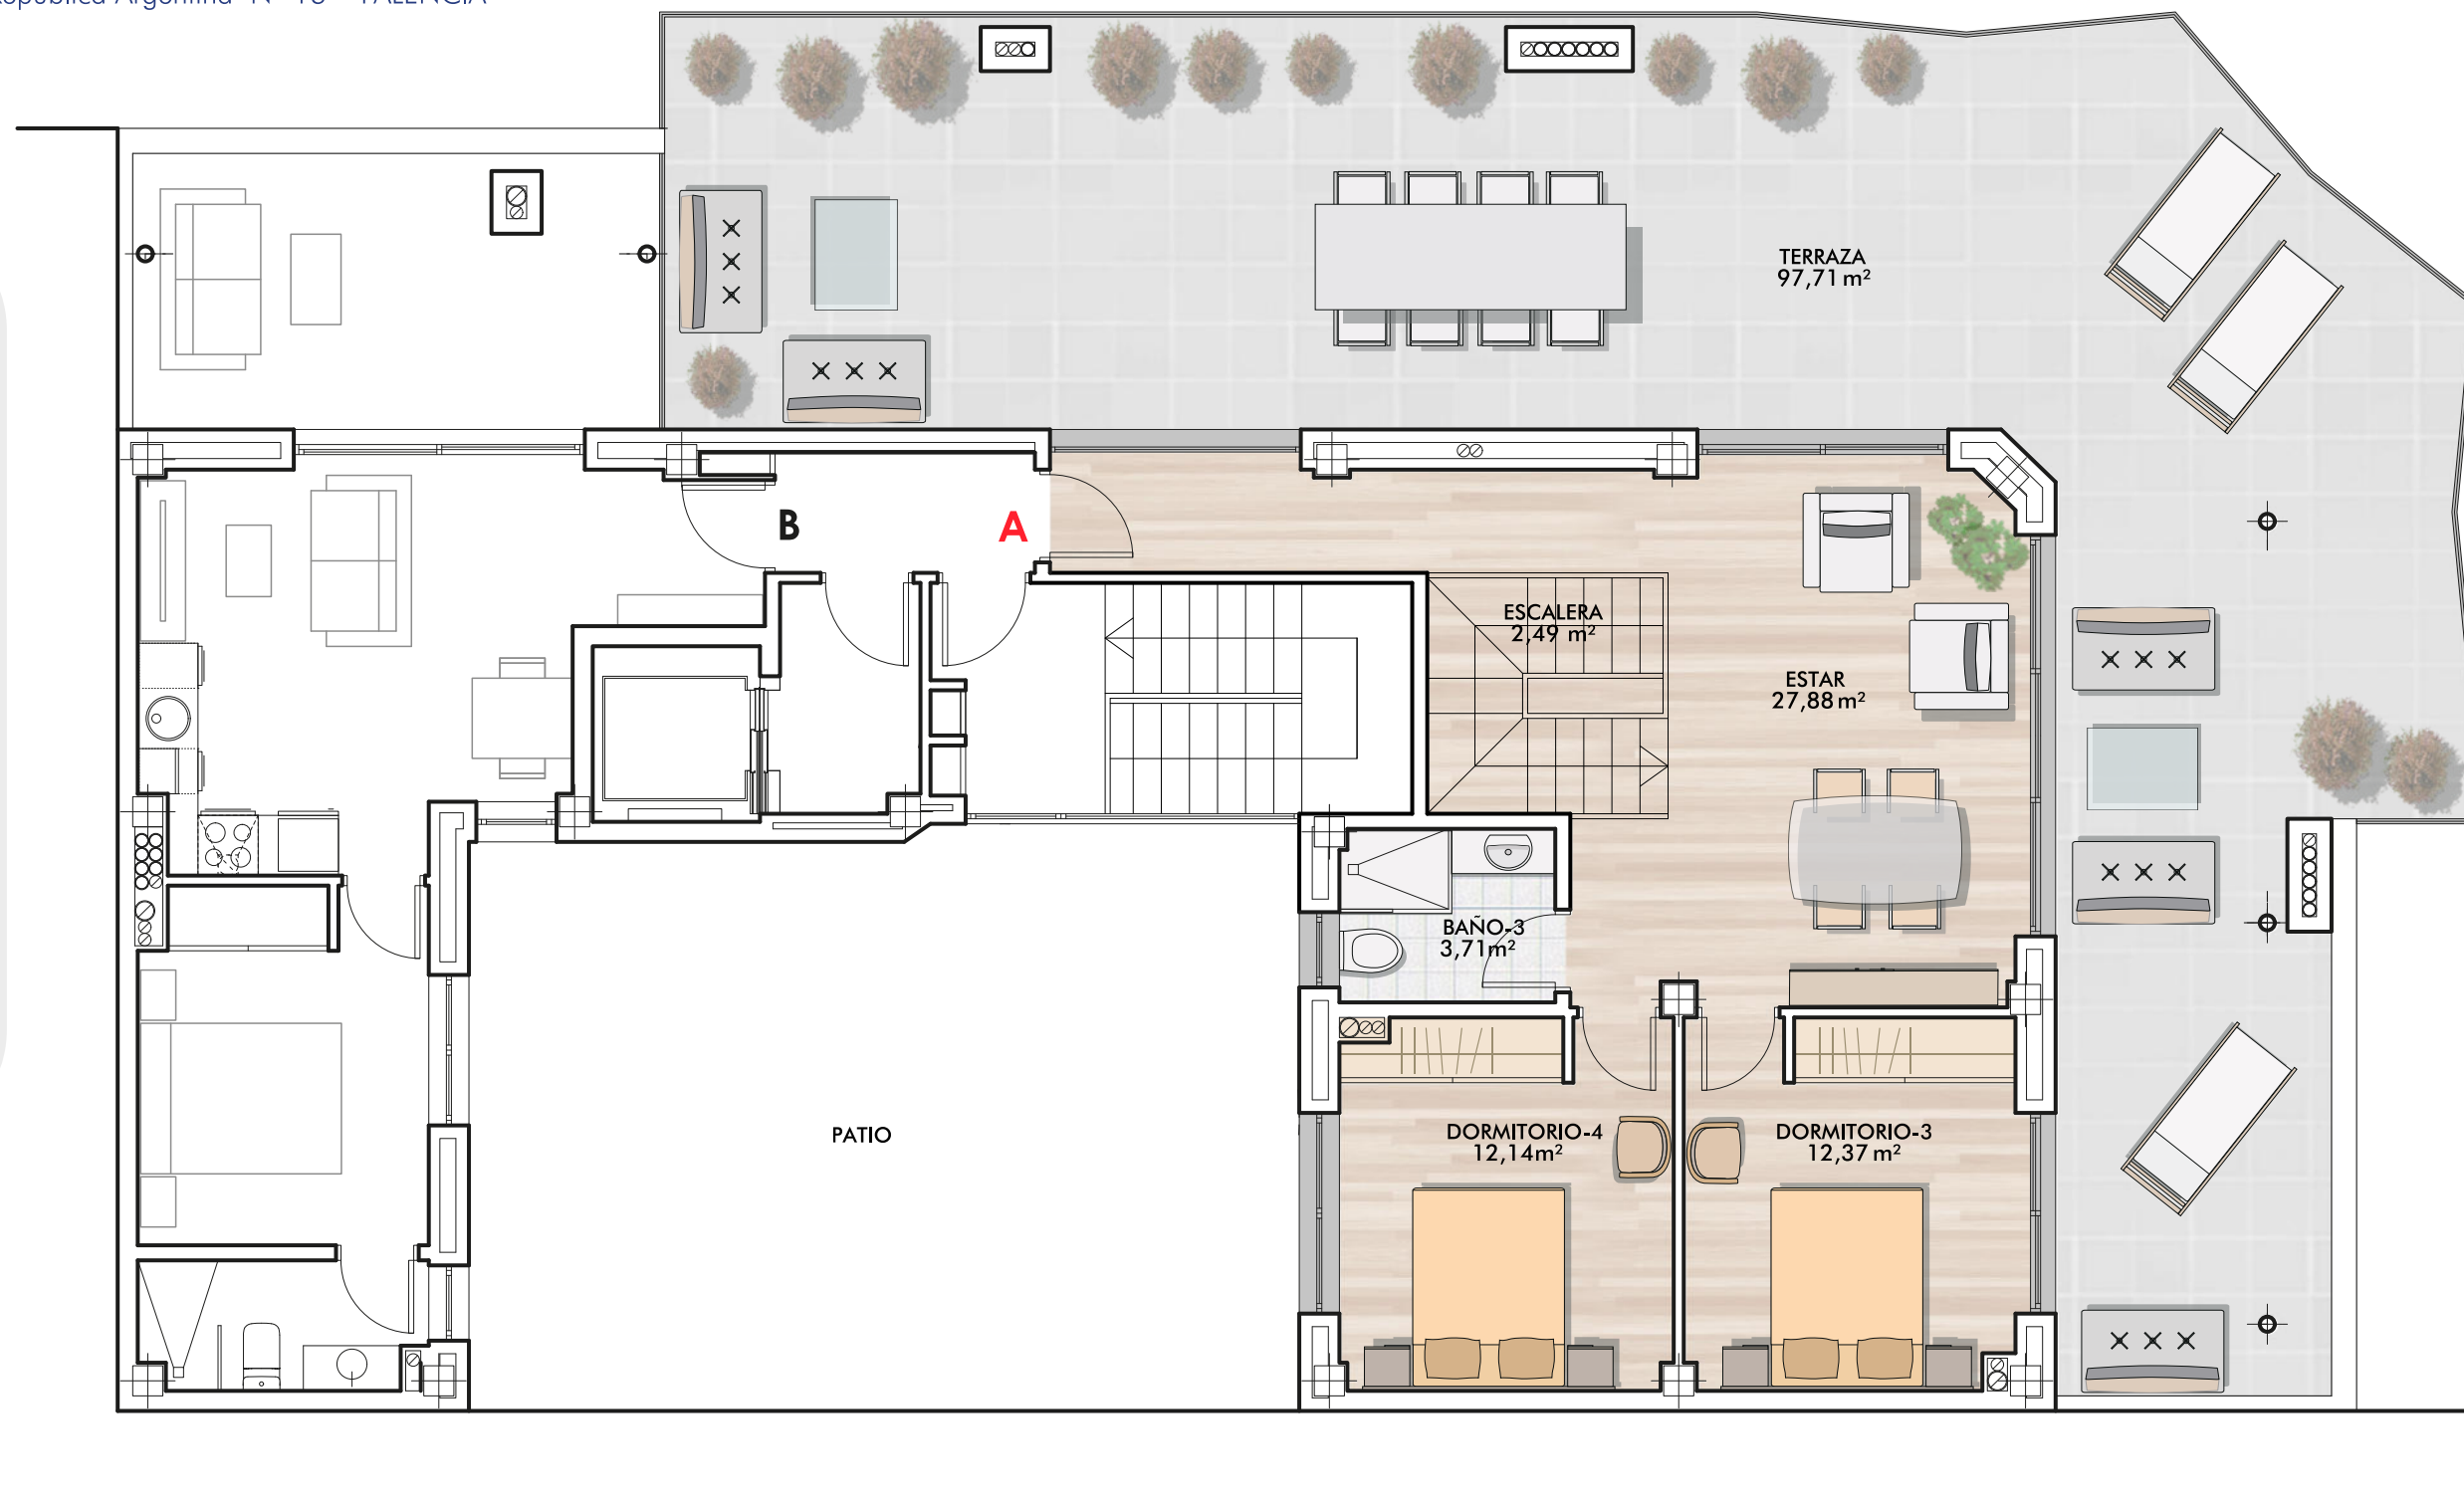

AVENIDA REPÚBLICA ARGENTINA 16

PROMUEVE Y CONSTRUYE:


**BRAGOCA**  
PROMOTORA Y CONSTRUCTORA

**979 744 522**

[www.bragoca.com](http://www.bragoca.com)

C/ MAYOR PRINCIPAL 10, 1º H PALENCIA

La información contenida en este documento no tiene carácter contractual, y podrá ser modificada por la empresa promotora, según criterio de la dirección facultativa.

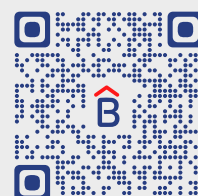

4 DORMITORIOS



2 BAÑOS



TERRAZA

