




EDIFICIO REPÚBLICA ARGENTINA

VIVIENDAS DE 1, 2, 3 DORMITORIOS


Avenida República Argentina N° 16 PALENCIA

CALLE BATÁN DE SAN SEBASTIÁN

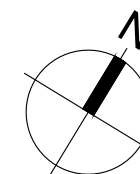

PLANTA Ático VIVIENDA B 1 DORMITORIO

	SUPERFICIE ÚTIL
Salón-cocina	19,52 m ²
Dormitorio	10,13 m ²
Baño	3,57 m ²
SUP. TOTAL	33,22 m²
SUP. CONSTRUIDA	43,31 m²
Terraza	14,44 m ²

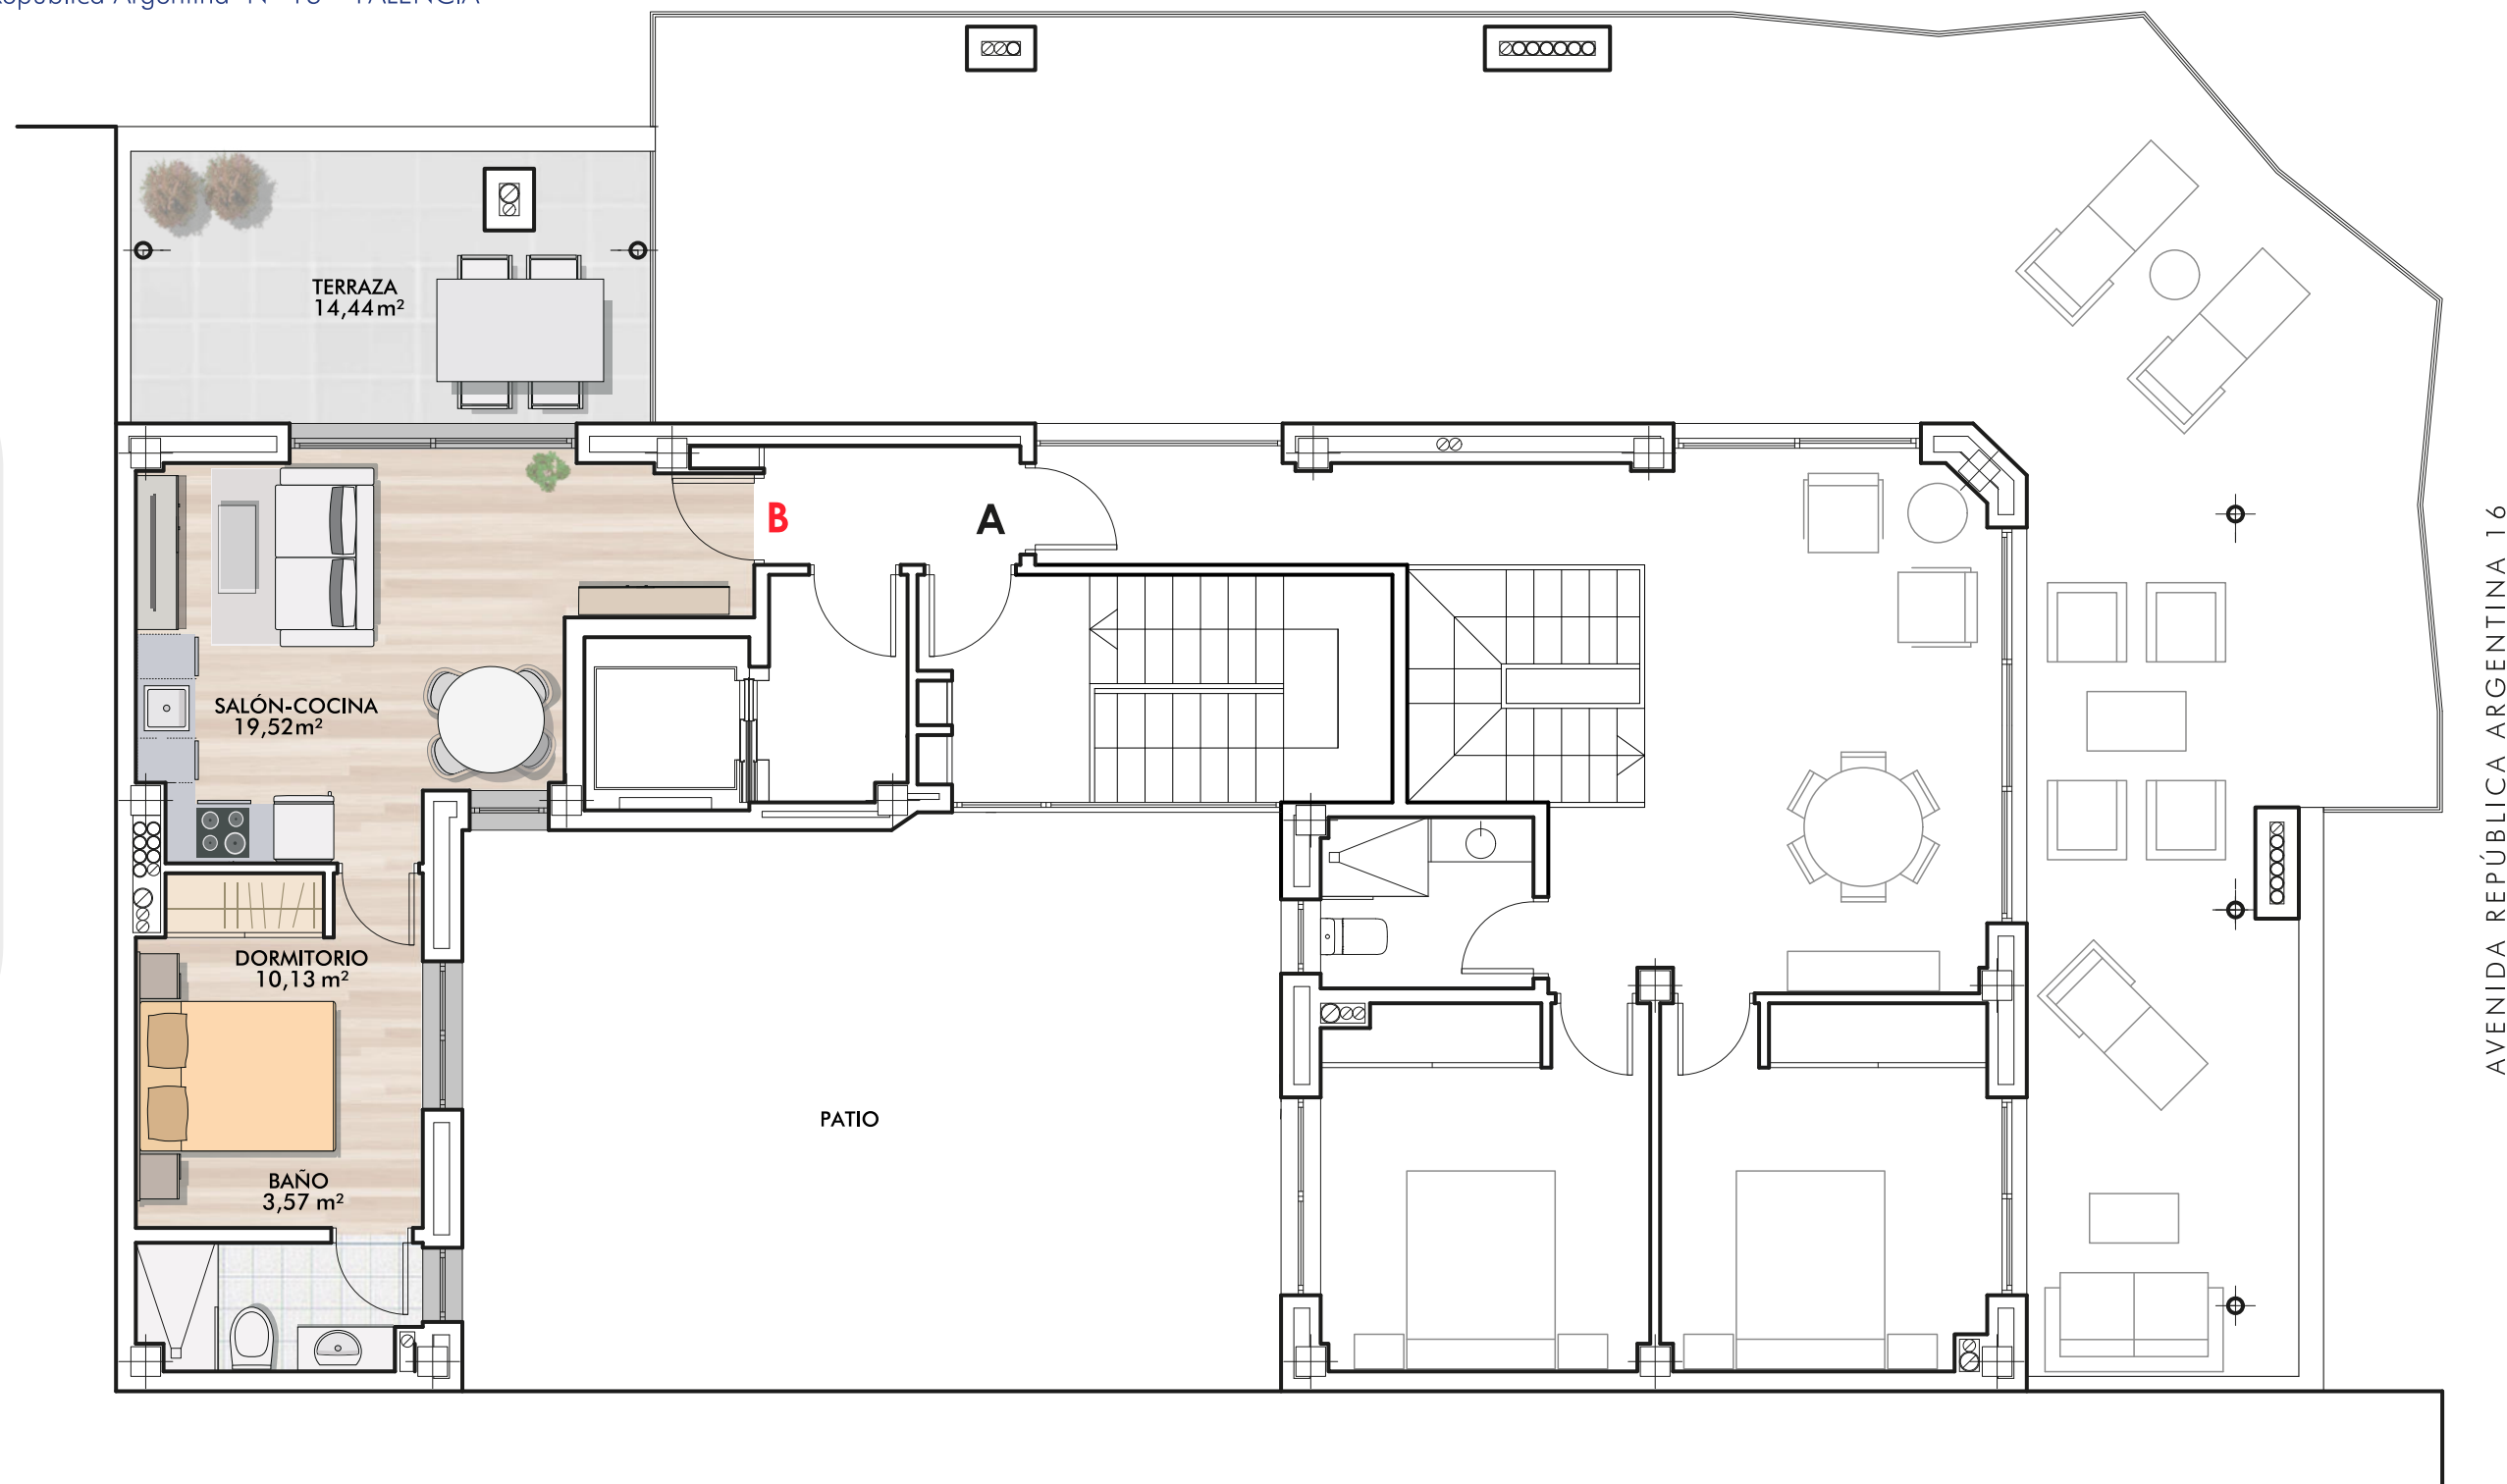

AVENIDA REPÚBLICA ARGENTINA 16

PROMUEVE Y CONSTRUYE:


BRAGOCA
PROMOTORA Y CONSTRUCTORA

979 744 522

www.bragoca.com

C/ MAYOR PRINCIPAL 10, 1º H PALENCIA

La información contenida en este documento no tiene carácter contractual, y podrá ser modificada por la empresa promotora, según criterio de la dirección facultativa.

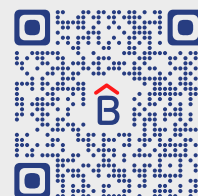

1 DORMITORIO



1 BAÑO



TERRAZA

