




# EDIFICIO REPÚBLICA ARGENTINA

VIVIENDAS DE 1, 2, 3 DORMITORIOS


Avenida República Argentina Nº 16 PALENCIA

CALLE BATÁN DE SAN SEBASTIÁN

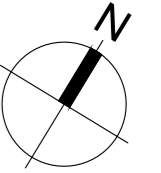

## PLANTA 1ª VIVIENDA C 1 DORMITORIO

	SUPERFICIE ÚTIL
Salón-cocina	27,72 m <sup>2</sup>
Dormitorio	11,16 m <sup>2</sup>
Baño	3,94 m <sup>2</sup>
<b>SUP. TOTAL</b>	<b>42,82 m<sup>2</sup></b>
<b>SUP. CONSTRUIDA</b>	<b>53,53 m<sup>2</sup></b>
Patio	23,80 m <sup>2</sup>
Tendedero	2,00 m <sup>2</sup>

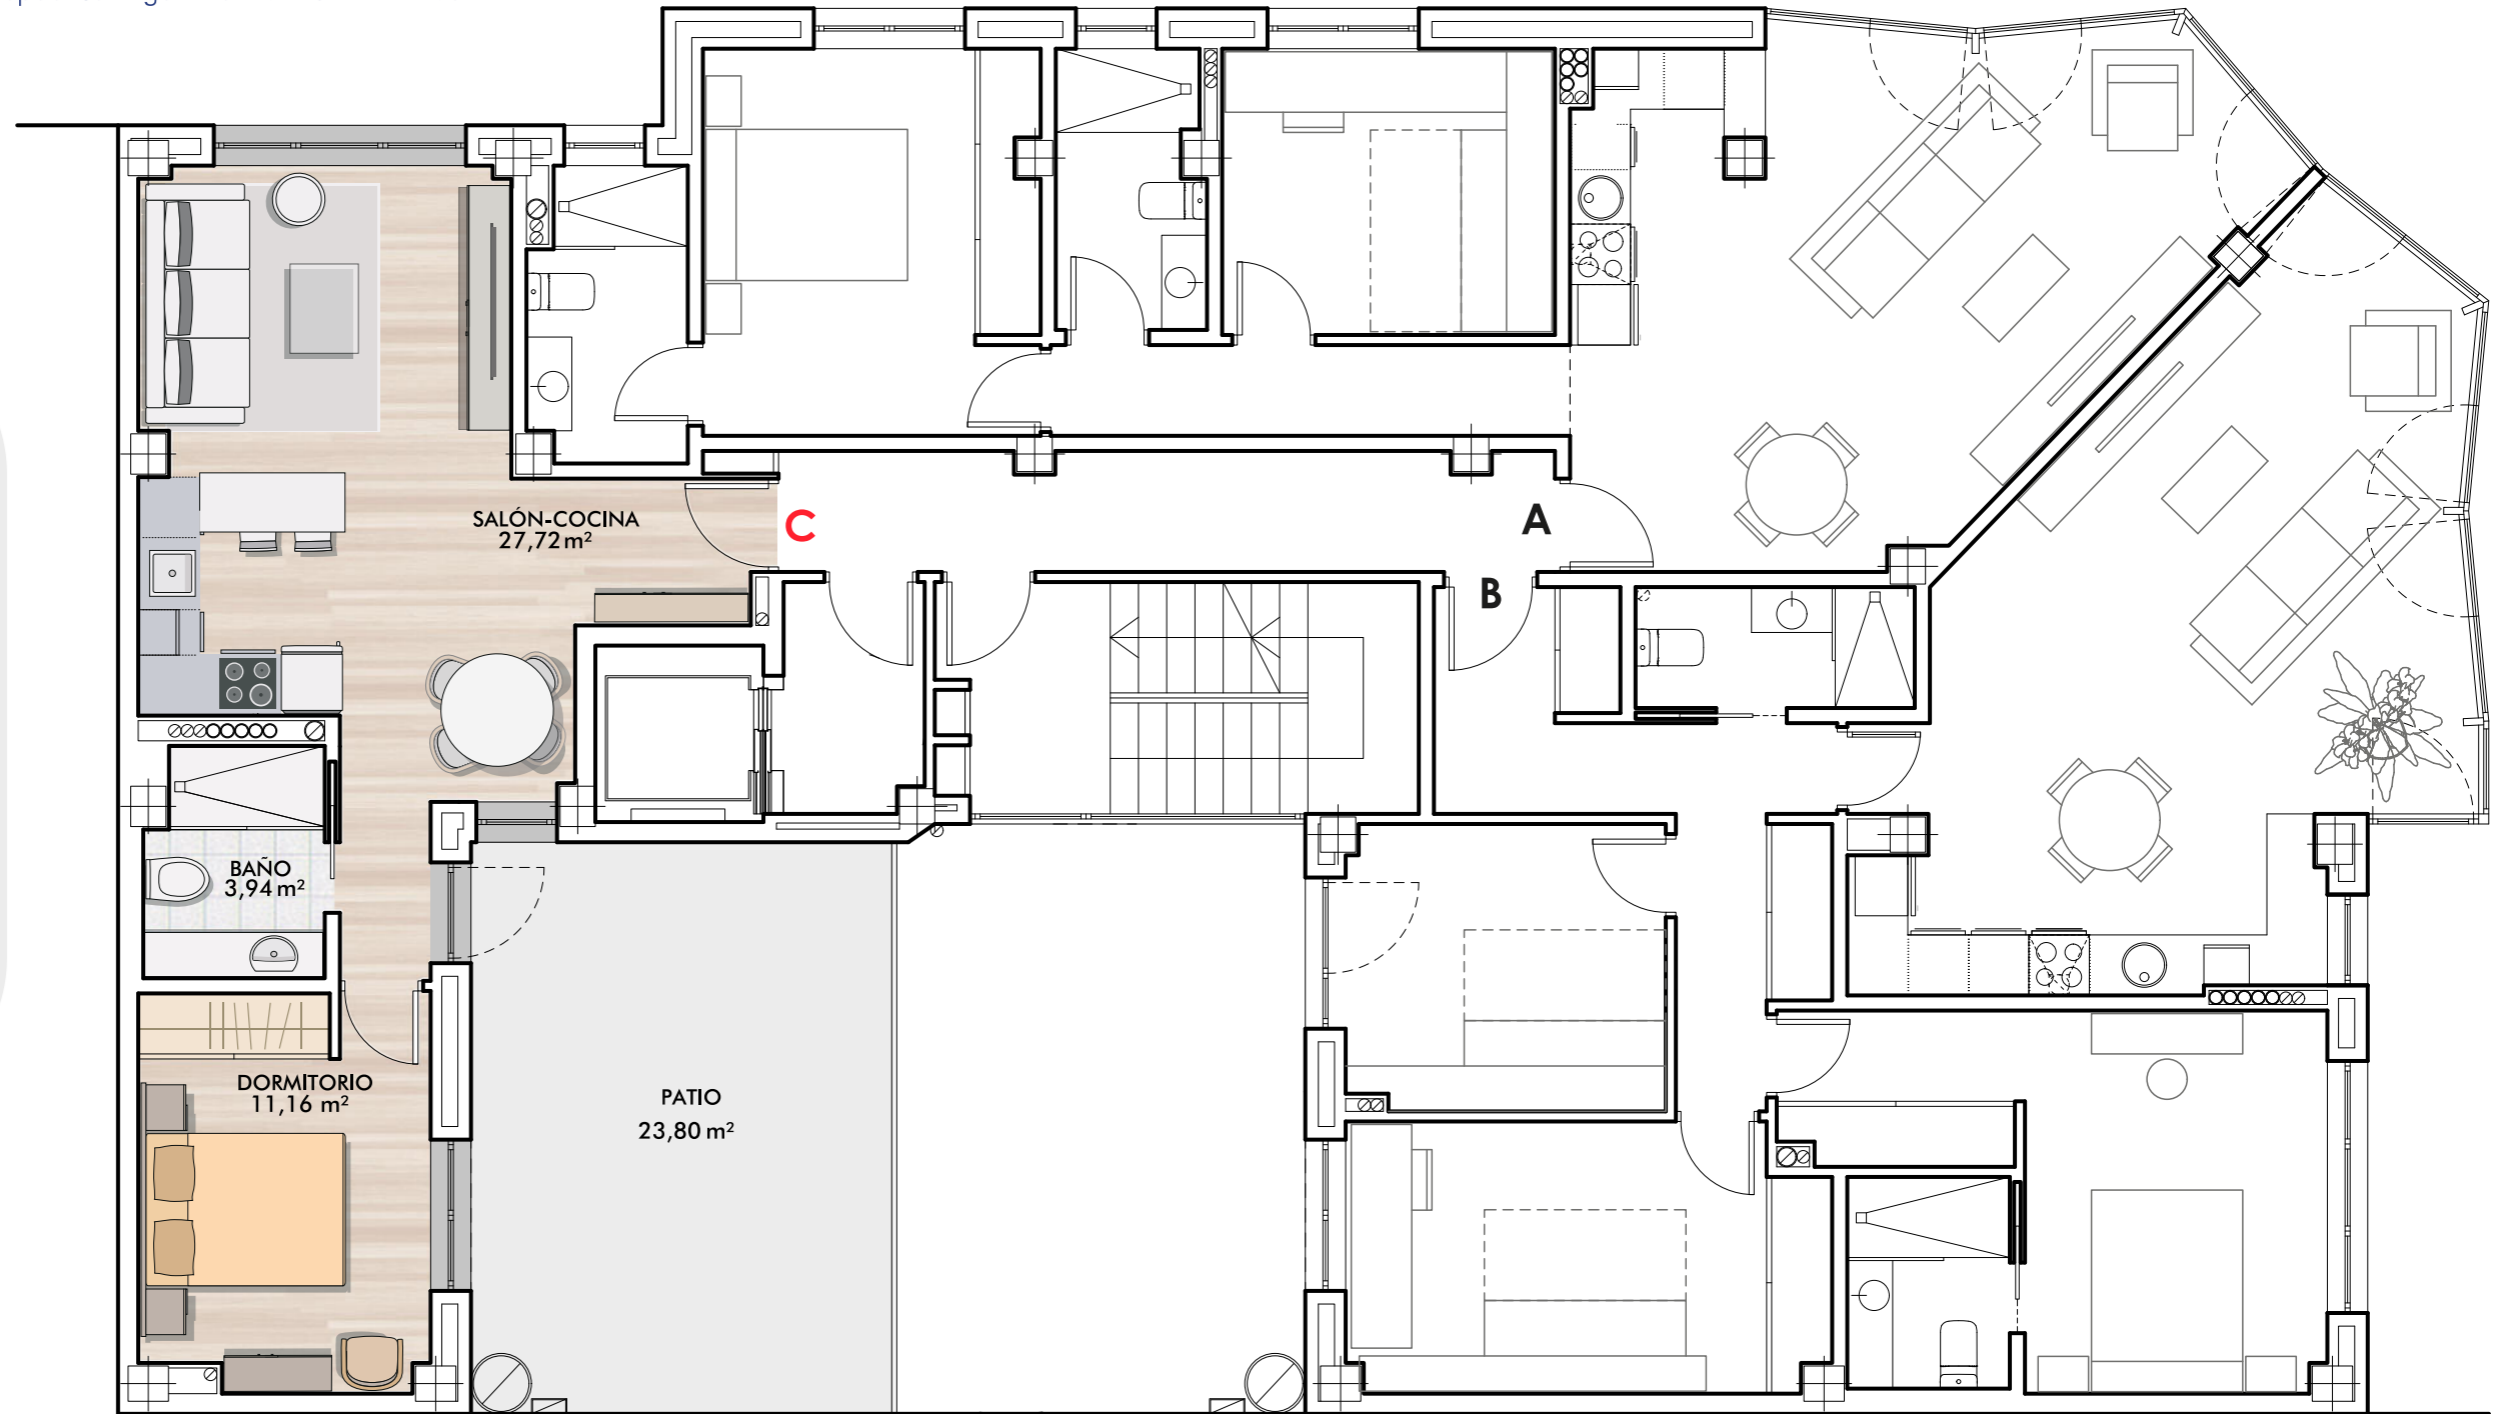

AVENIDA REPÚBLICA ARGENTINA 16

PROMUEVE Y CONSTRUYE:

**BRAGOCA**  
PROMOTORA Y CONSTRUCTORA

979 744 522

[www.bragoca.com](http://www.bragoca.com)

C/ MAYOR PRINCIPAL 10, 1º H PALENCIA

La información contenida en este documento no tiene carácter contractual, y podrá ser modificada por la empresa promotora, según criterio de la dirección facultativa.



1 DORMITORIO



1 BAÑO






# EDIFICIO REPÚBLICA ARGENTINA

VIVIENDAS DE 1, 2, 3 DORMITORIOS


Avenida República Argentina N° 16 PALENCIA

CALLE BATÁN DE SAN SEBASTIÁN

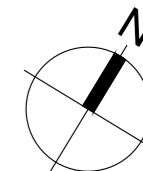

## PLANTA 2ª a 6ª VIVIENDA C 1 DORMITORIO

	SUPERFICIE ÚTIL
Salón-cocina	27,72 m <sup>2</sup>
Dormitorio	11,16 m <sup>2</sup>
Baño	3,94 m <sup>2</sup>
<b>SUP. TOTAL</b>	<b>42,82 m<sup>2</sup></b>
<b>SUP. CONSTRUIDA</b>	<b>53,53 m<sup>2</sup></b>
Tendedero	2,00 m <sup>2</sup>

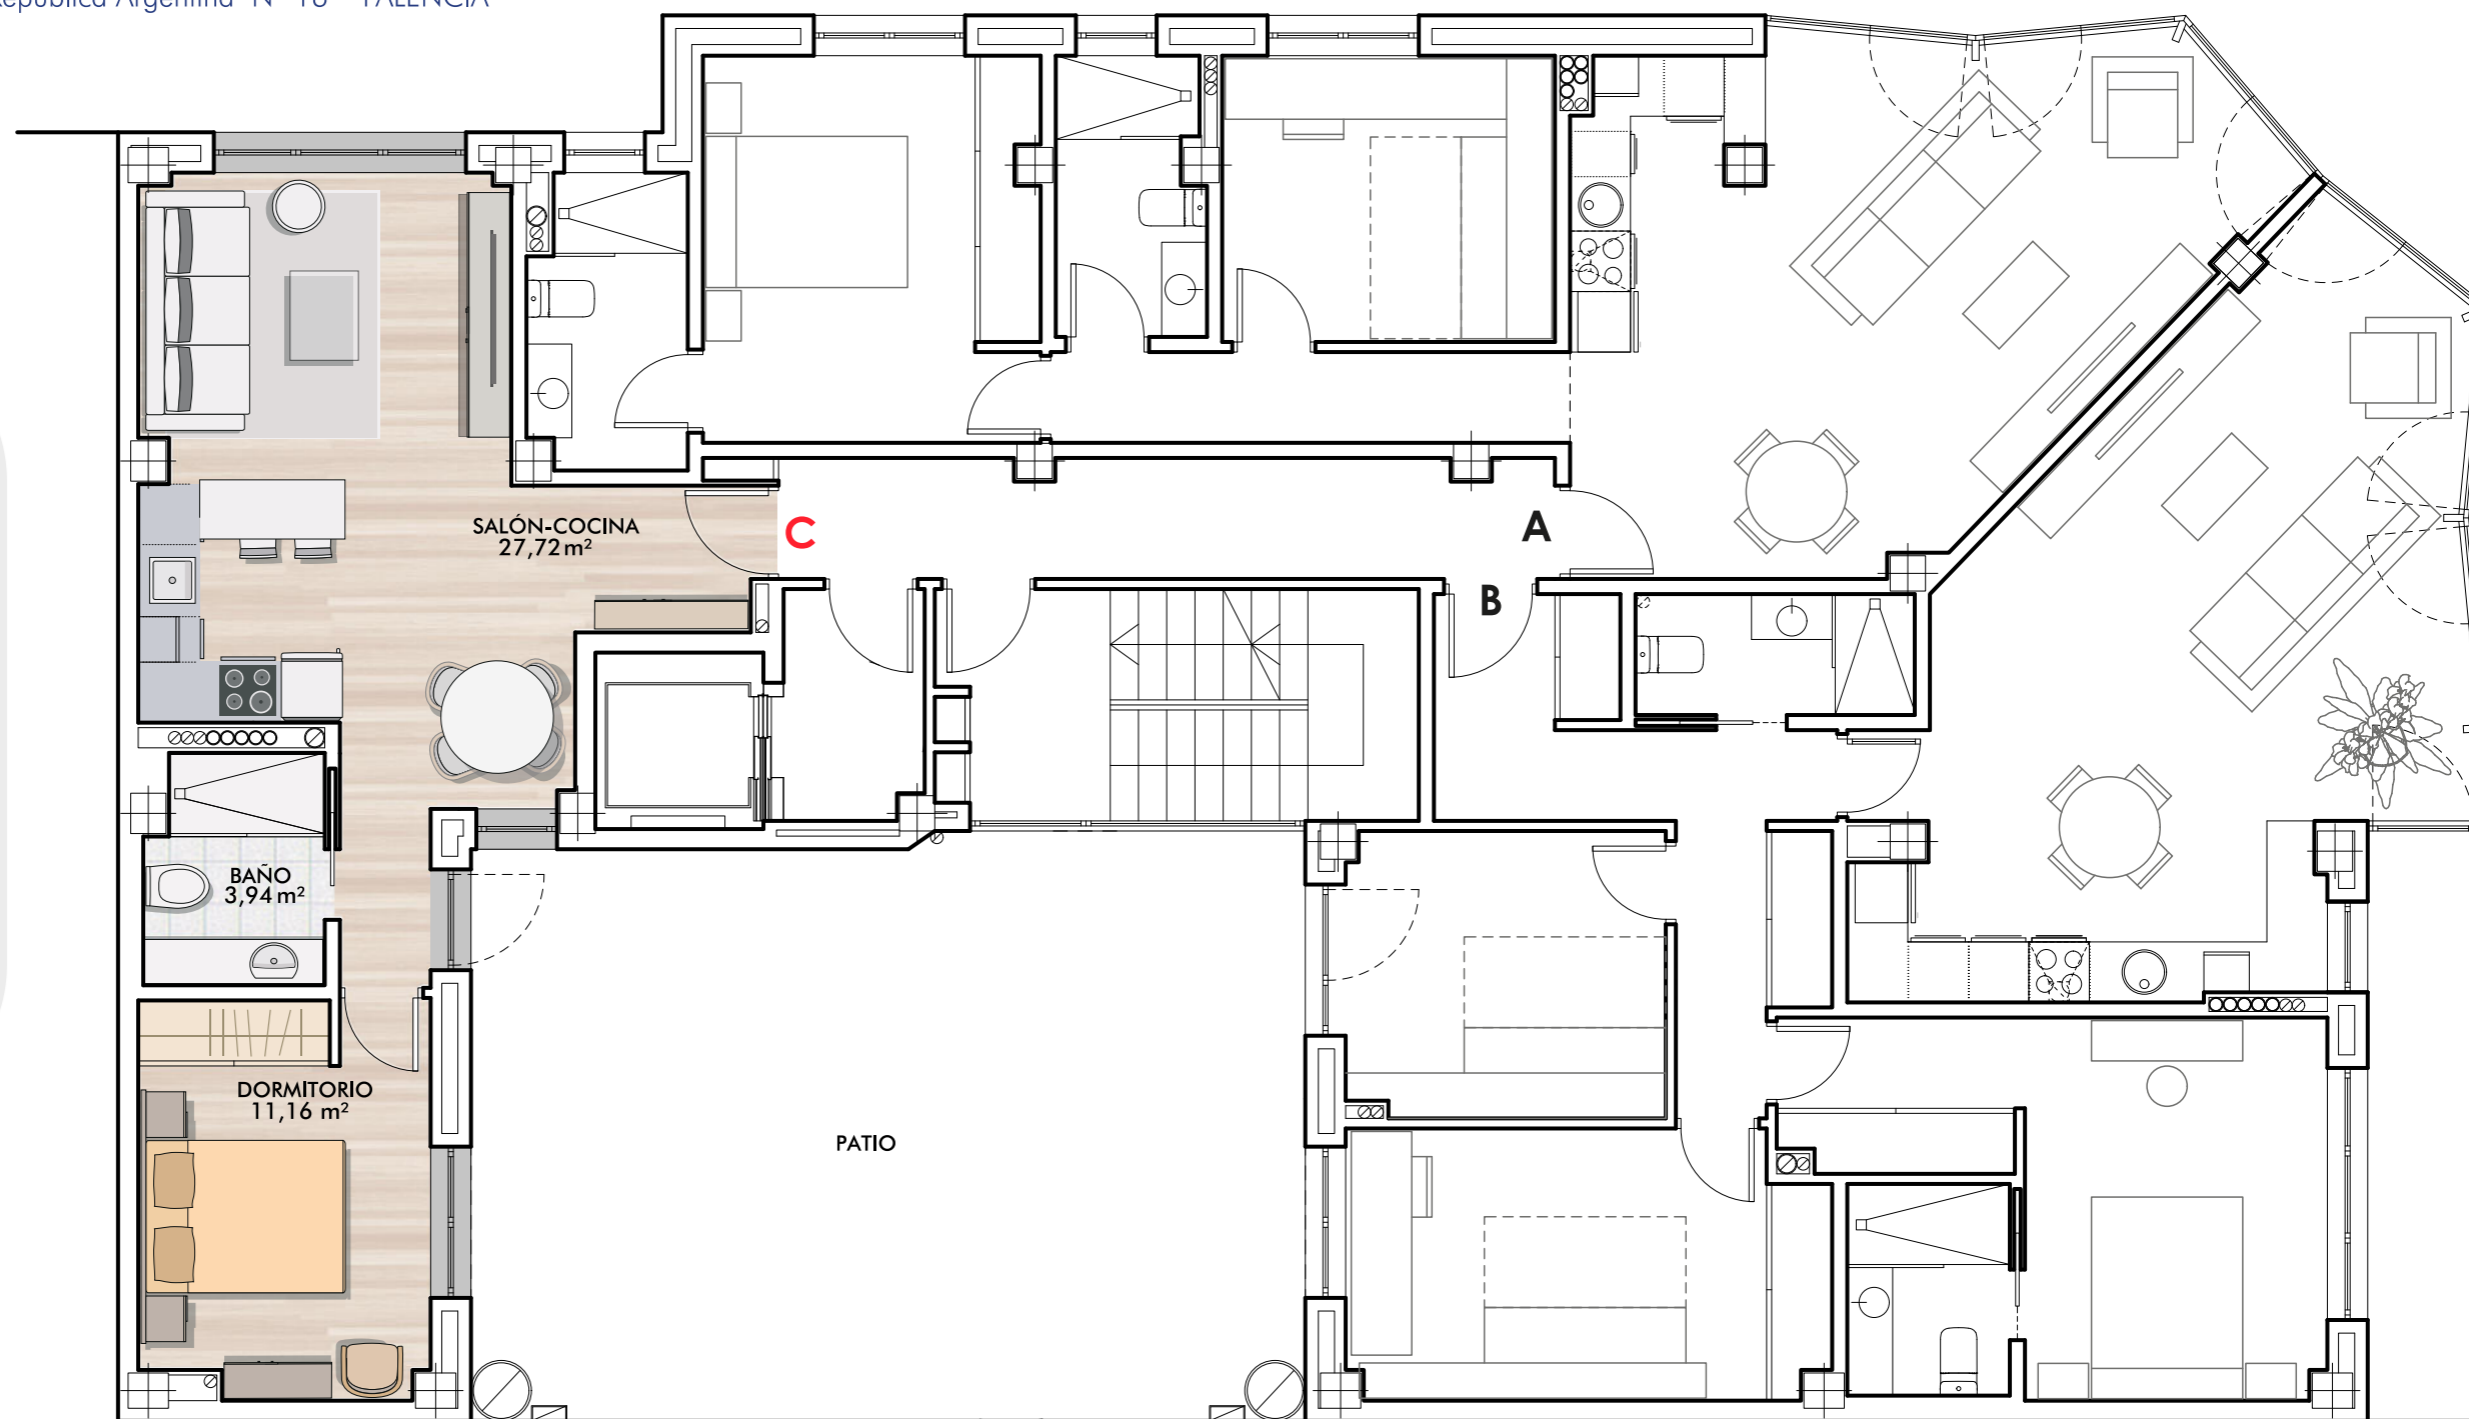

AVENIDA REPÚBLICA ARGENTINA 16

PROMUEVE Y CONSTRUYE:


**BRAGOCA**  
PROMOTORA Y CONSTRUCTORA

979 744 522

[www.bragoca.com](http://www.bragoca.com)

C/ MAYOR PRINCIPAL 10, 1º H PALENCIA

La información contenida en este documento no tiene carácter contractual, y podrá ser modificada por la empresa promotora, según criterio de la dirección facultativa.

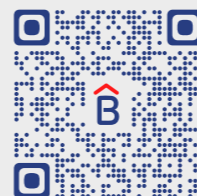

1 DORMITORIO



1 BAÑO

