




EDIFICIO REPÚBLICA ARGENTINA

VIVIENDAS DE 1, 2, 3 DORMITORIOS


Avenida República Argentina N° 16 PALENCIA

CALLE BATÁN DE SAN SEBASTIÁN

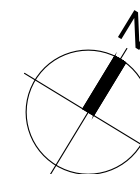

PLANTA 1ª VIVIENDA B 3 DORMITORIOS

	SUPERFICIE ÚTIL
Salón-cocina	34,05 m ²
Pasillo	9,82 m ²
Dormitorio 1	15,00 m ²
Dormitorio 2	12,52 m ²
Dormitorio 3	8,94 m ²
Baño 1	3,38 m ²
Baño 2	3,32 m ²
SUP. TOTAL	87,03 m²
SUP. CONSTR.	100,47 m²
Patio	23,80 m ²
Tendedero	2,00 m ²

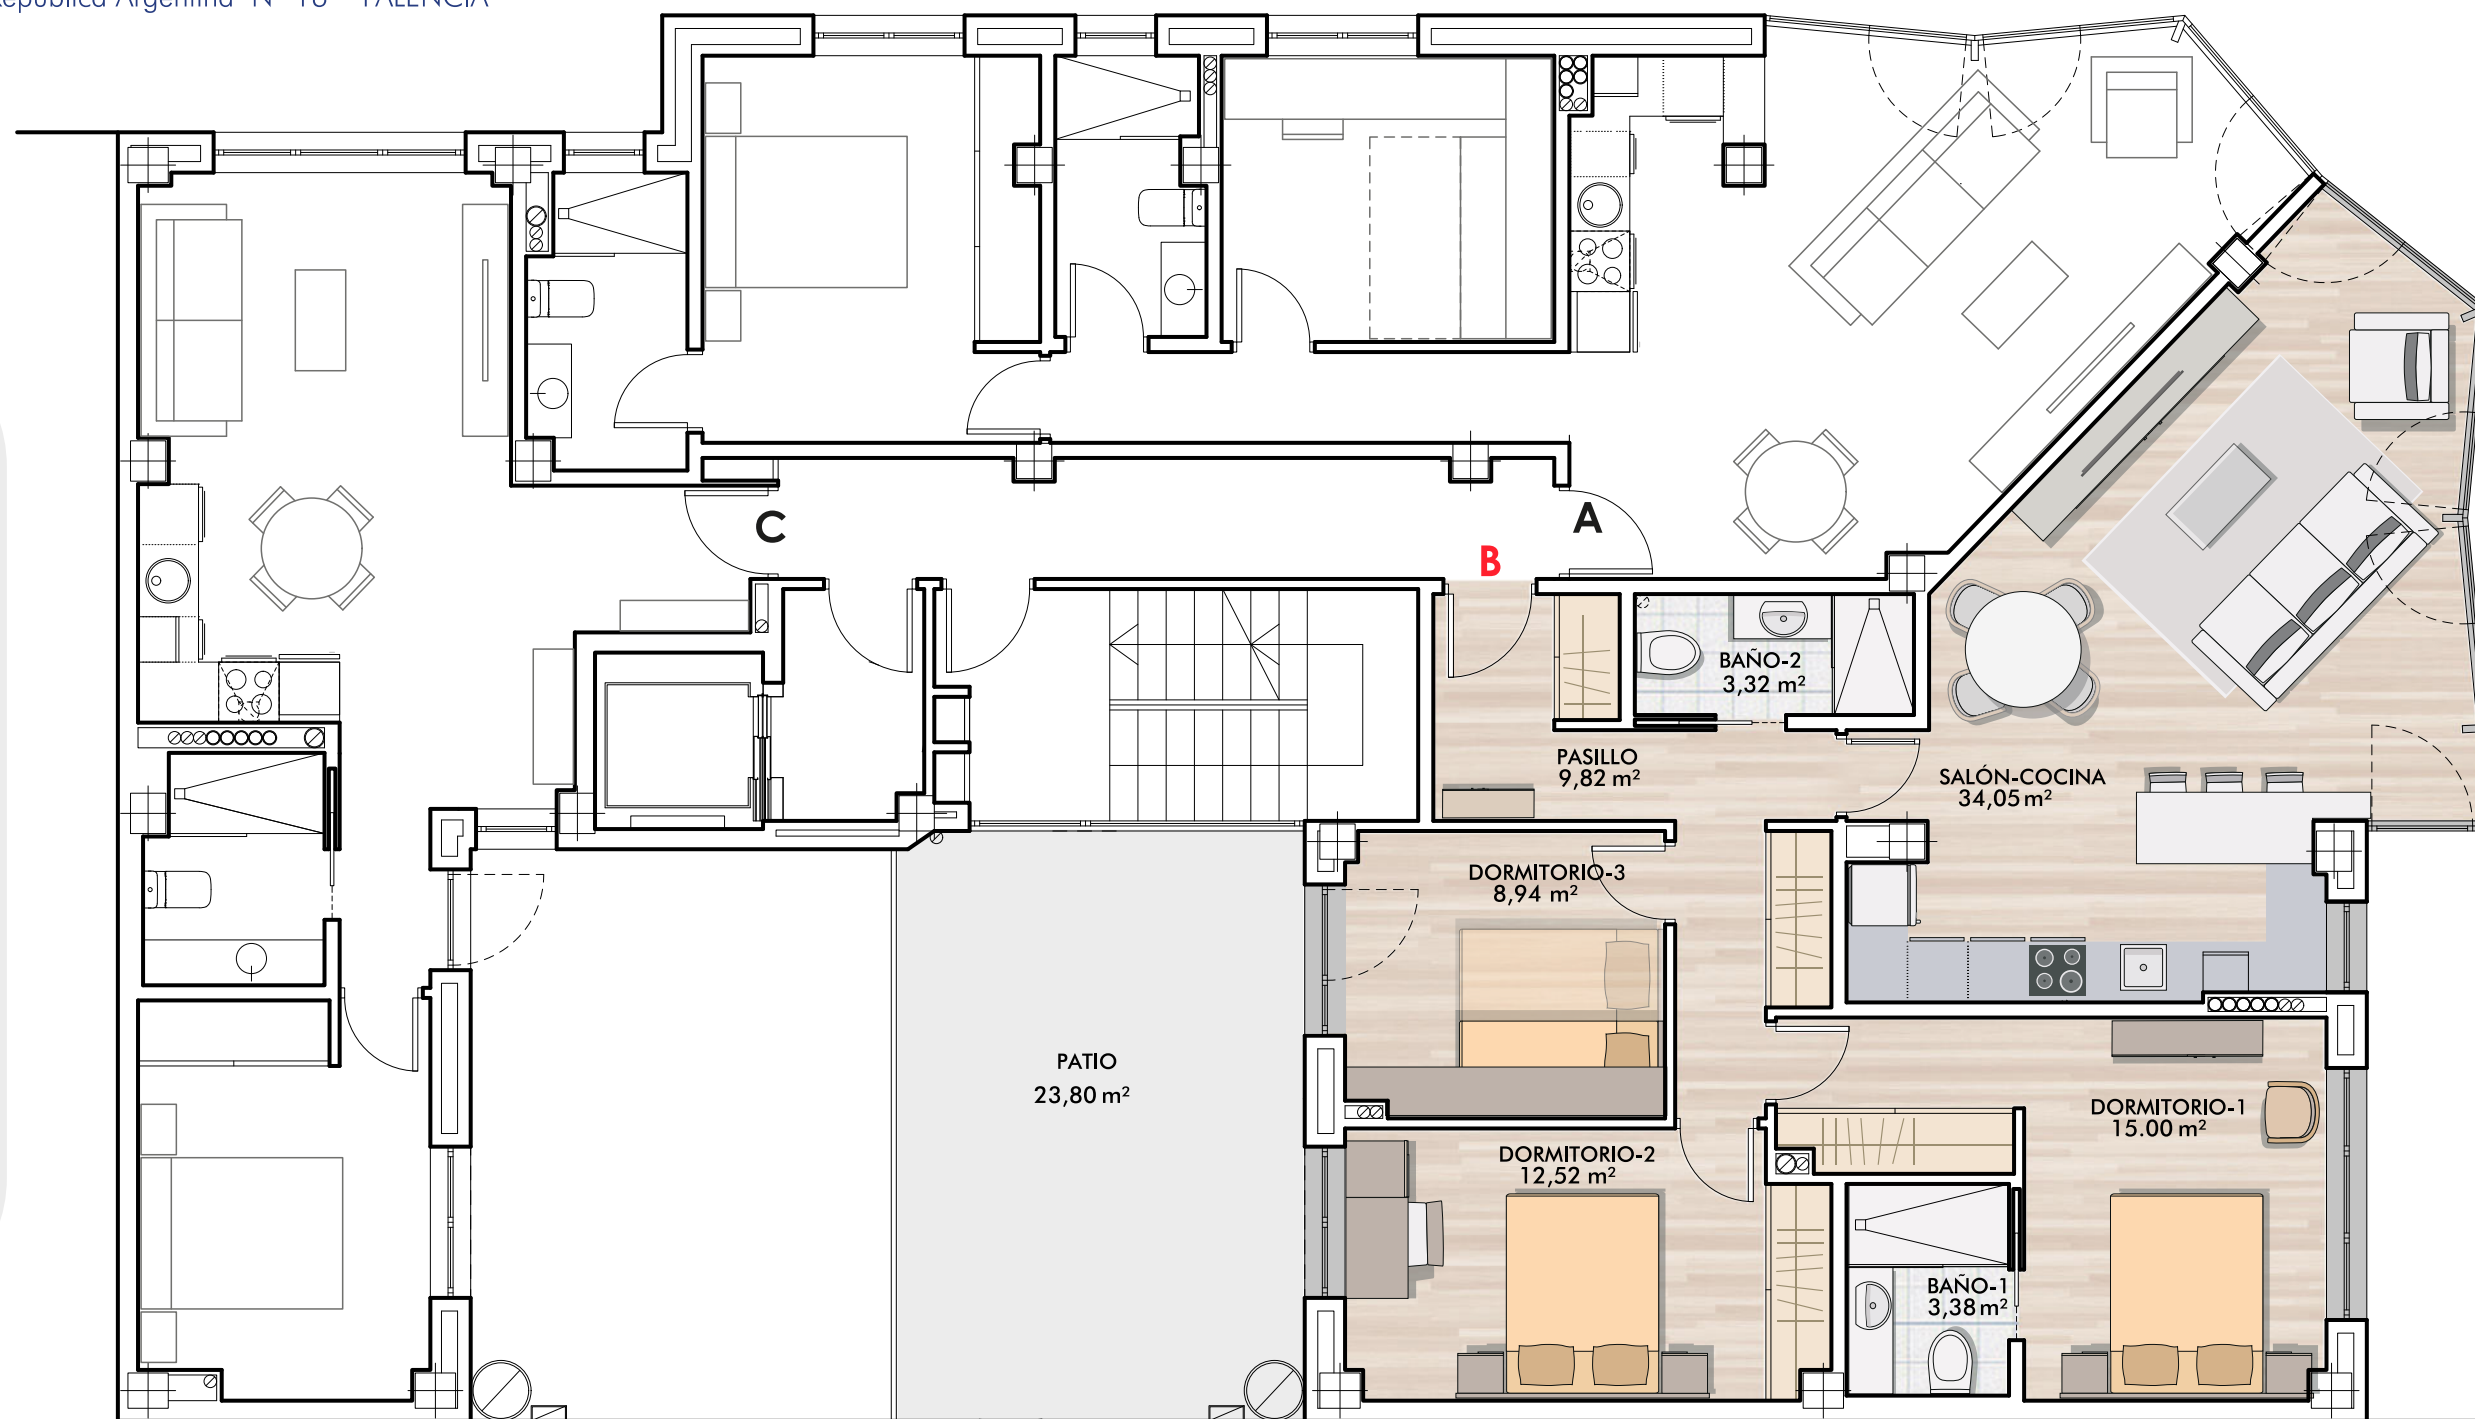

AVENIDA REPÚBLICA ARGENTINA 16

PROMUEVE Y CONSTRUYE:


BRAGOCA
PROMOTORA Y CONSTRUCTORA

979 744 522

www.bragoca.com

C/ MAYOR PRINCIPAL 10, 1º H PALENCIA

La información contenida en este documento no tiene carácter contractual, y podrá ser modificada por la empresa promotora, según criterio de la dirección facultativa.

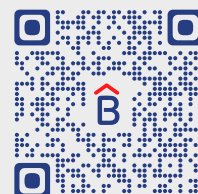

3 DORMITORIOS



2 BAÑOS






EDIFICIO REPÚBLICA ARGENTINA

VIVIENDAS DE 1, 2, 3 DORMITORIOS


Avenida República Argentina N° 16 PALENCIA

CALLE BATÁN DE SAN SEBASTIÁN

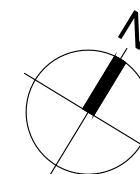

PLANTA 1ª VIVIENDA B 3 DORMITORIOS

	SUPERFICIE ÚTIL
Salón-comedor	26,00 m ²
Cocina	7,83 m ²
Pasillo	9,82 m ²
Dormitorio 1	15,00 m ²
Dormitorio 2	12,52 m ²
Dormitorio 3	8,94 m ²
Baño 1	3,38 m ²
Baño 2	3,32 m ²
SUP. TOTAL	86,81 m²
SUP. CONSTR.	100,47 m²
Patio	23,80 m ²
Tendedero	2,00 m ²

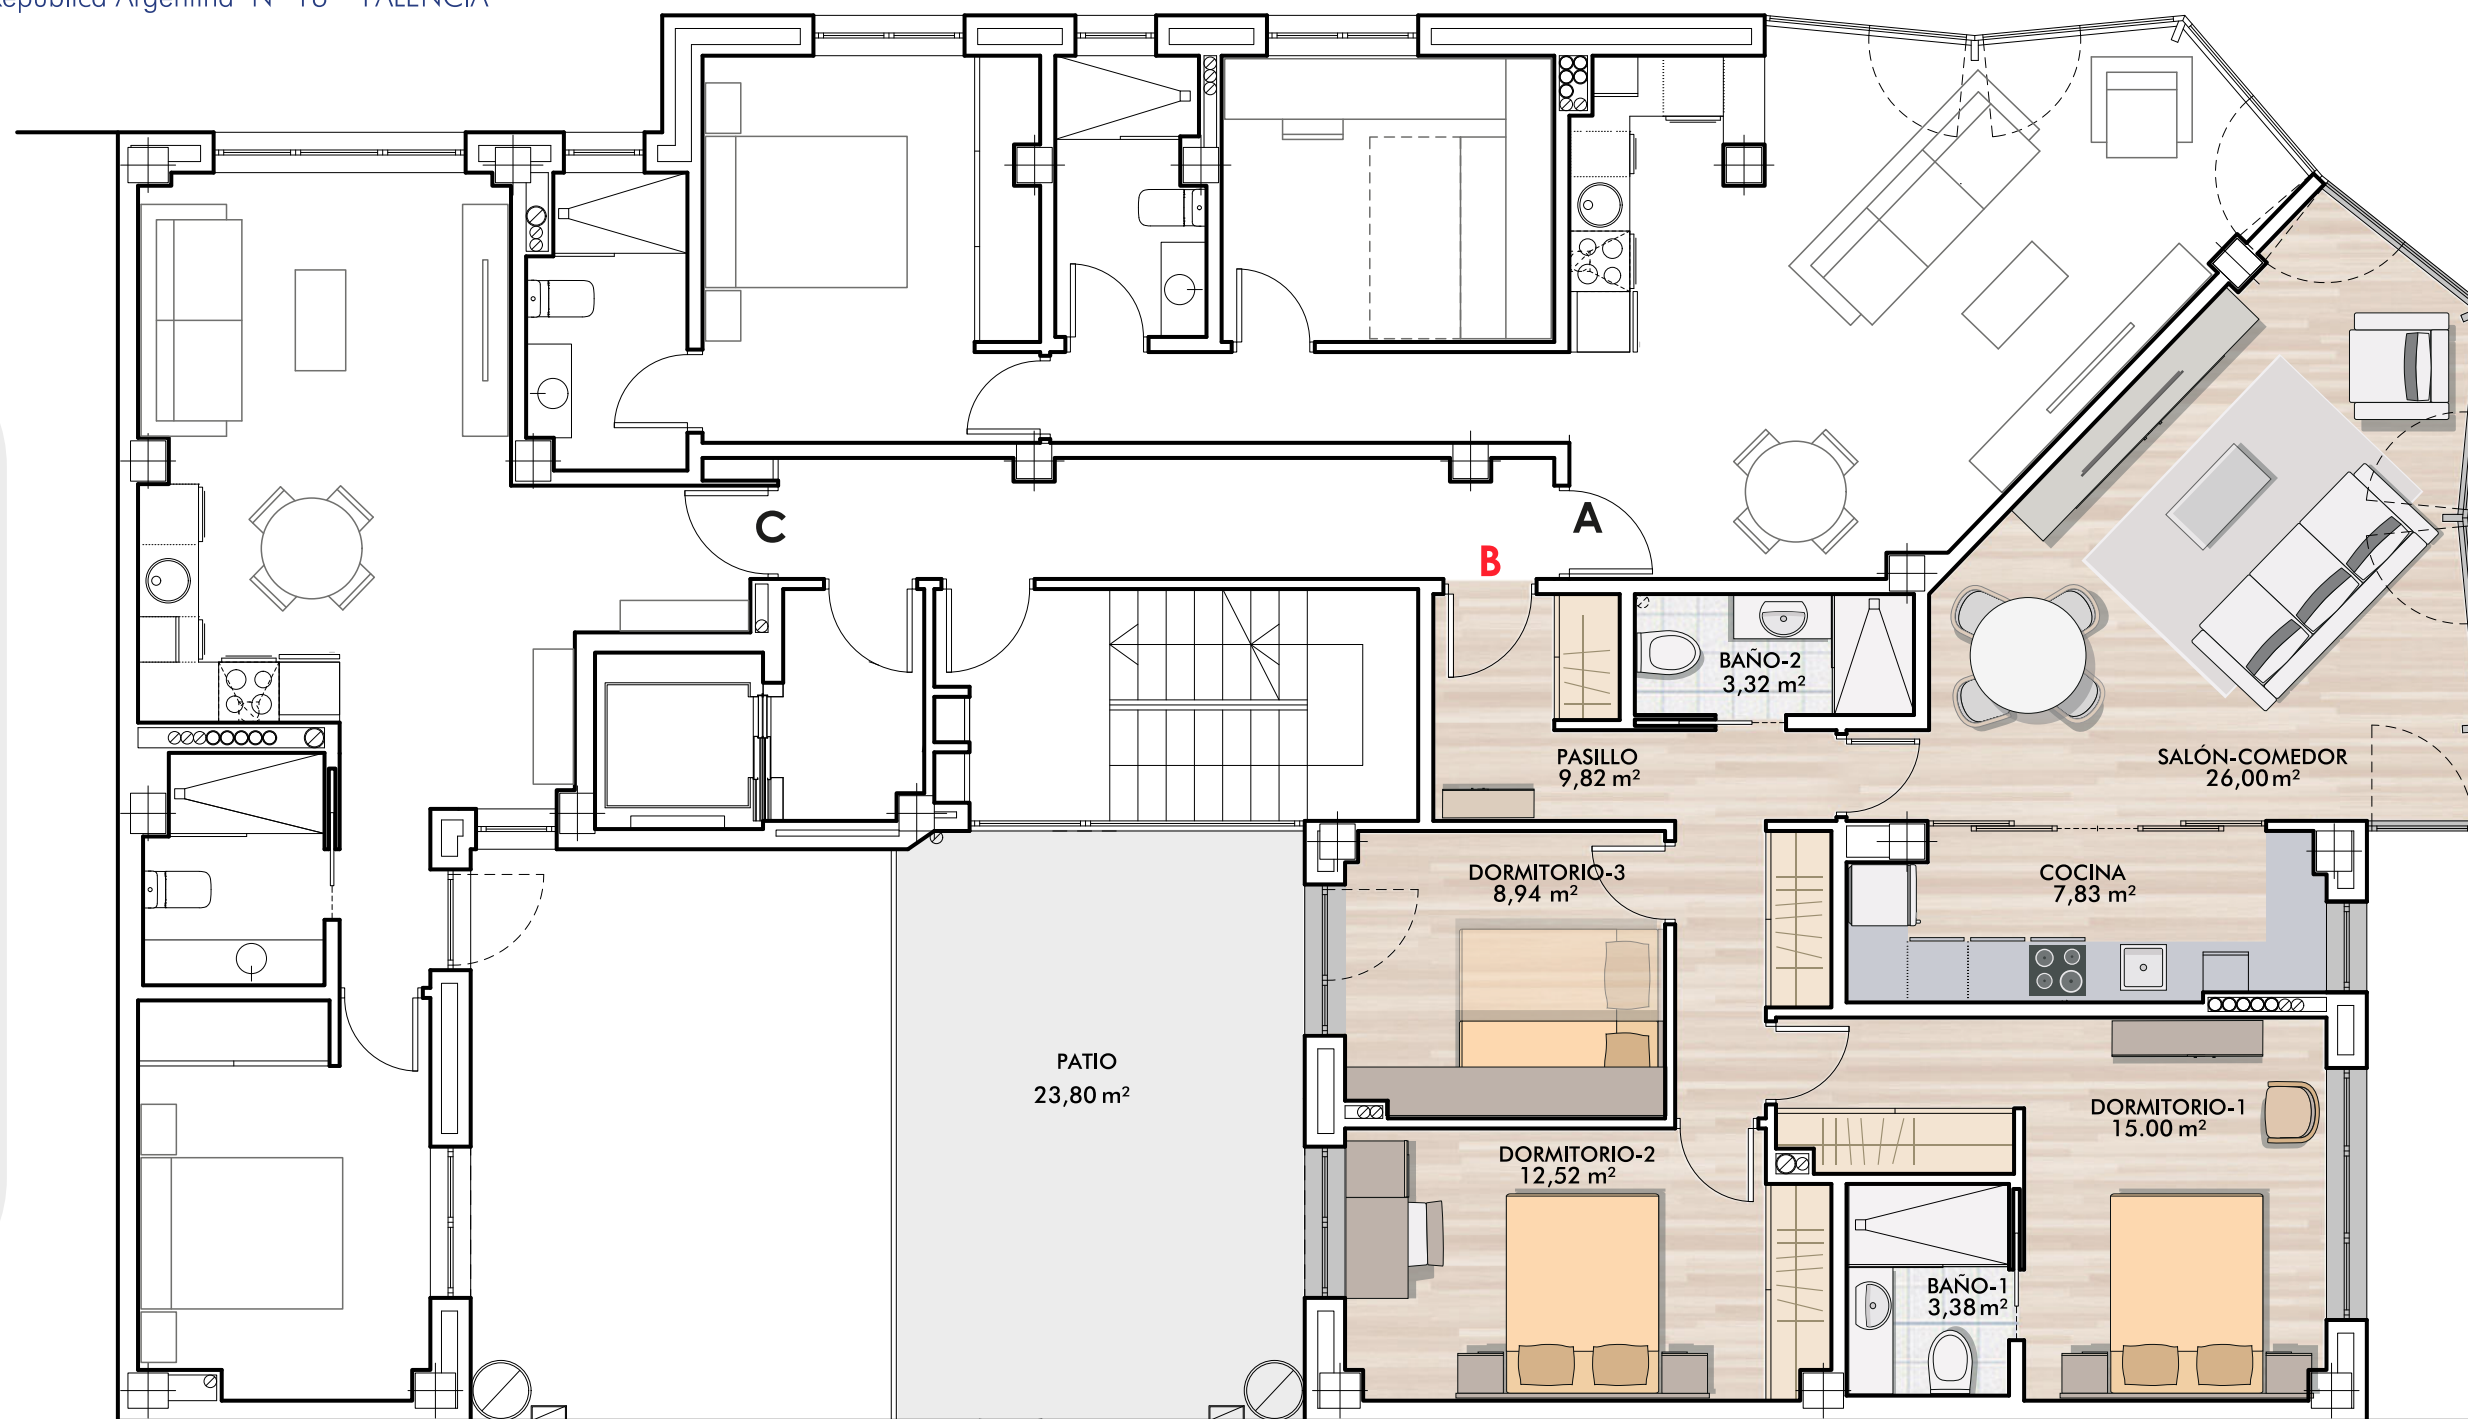

AVENIDA REPÚBLICA ARGENTINA 16

PROMUEVE Y CONSTRUYE:


BRAGOCA
PROMOTORA Y CONSTRUCTORA

979 744 522

www.bragoca.com

C/ MAYOR PRINCIPAL 10, 1º H PALENCIA

La información contenida en este documento no tiene carácter contractual, y podrá ser modificada por la empresa promotora, según criterio de la dirección facultativa.

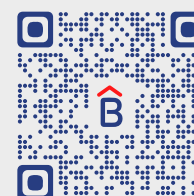

3 DORMITORIOS



2 BAÑOS

