




EDIFICIO REPÚBLICA ARGENTINA

VIVIENDAS DE 1, 2, 3 DORMITORIOS


Avenida República Argentina Nº 16 PALENCIA

CALLE BATÁN DE SAN SEBASTIÁN

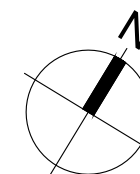

PLANTA 1ª VIVIENDA C 1 DORMITORIO

	SUPERFICIE ÚTIL
Salón-cocina	27,72 m ²
Dormitorio	11,16 m ²
Baño	3,94 m ²
SUP. TOTAL	42,82 m²
SUP. CONSTRUIDA	53,53 m²
Patio	23,80 m ²
Tendedero	2,00 m ²

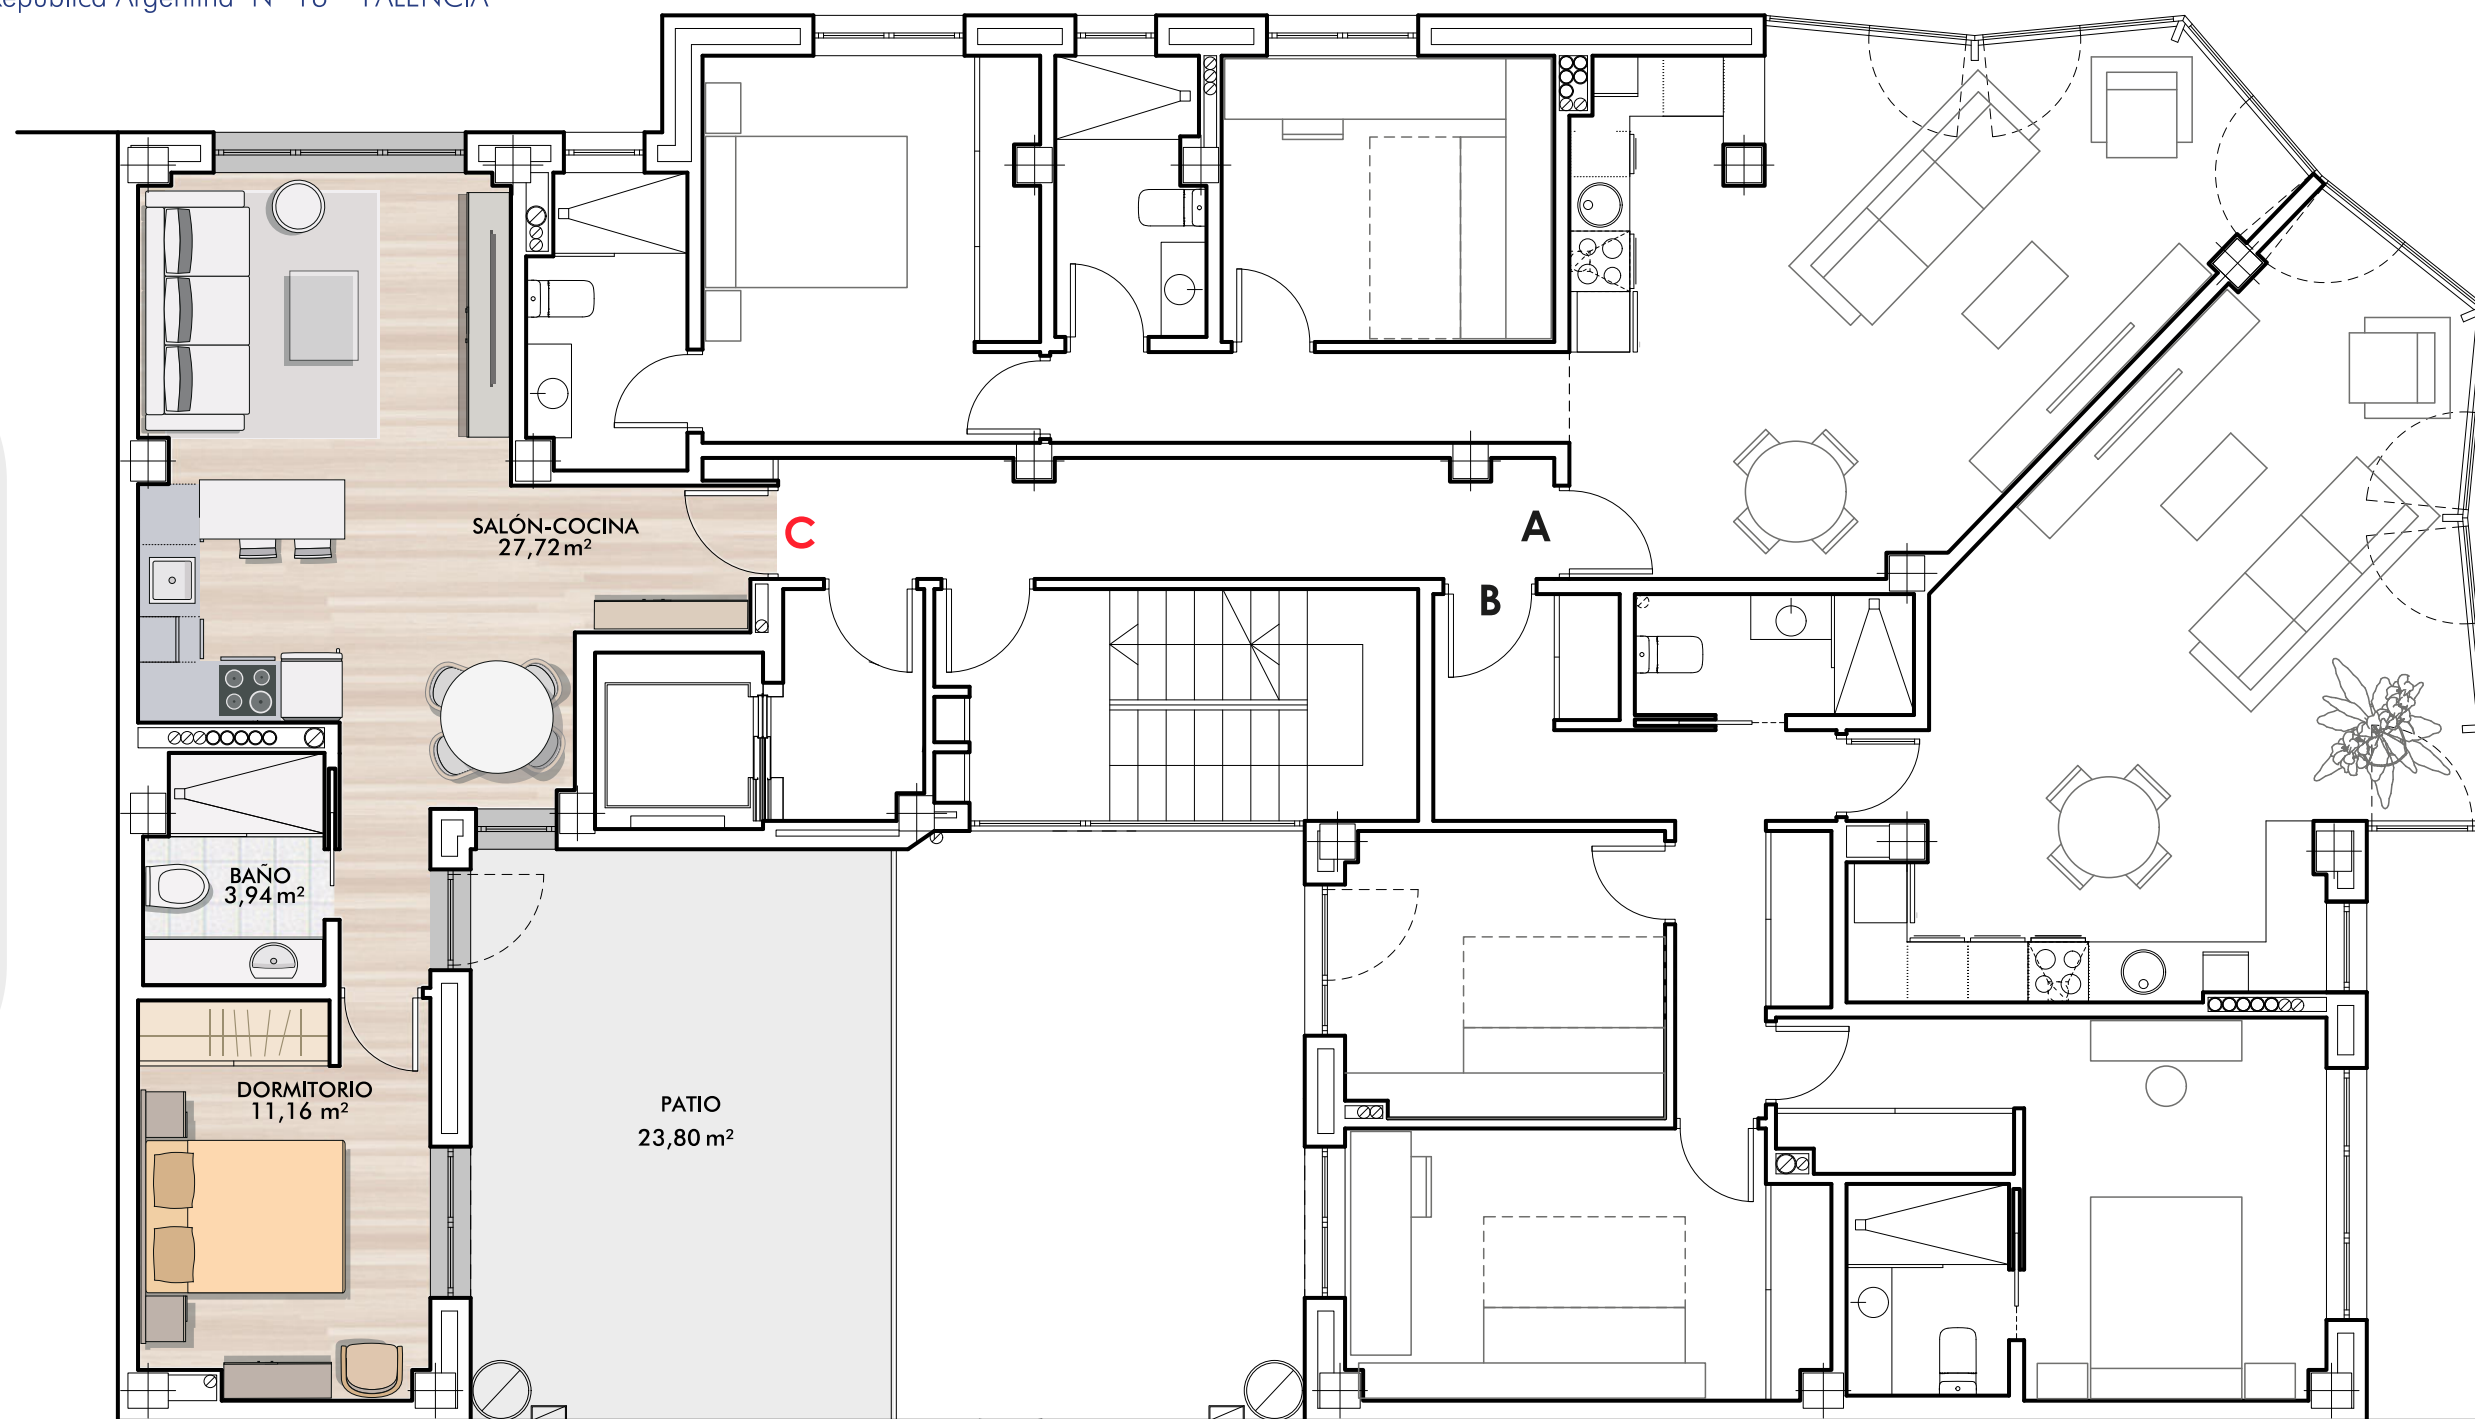

AVENIDA REPÚBLICA ARGENTINA 16

PROMUEVE Y CONSTRUYE:


BRAGOCA
PROMOTORA Y CONSTRUCTORA

979 744 522

www.bragoca.com

C/ MAYOR PRINCIPAL 10, 1º H PALENCIA

La información contenida en este documento no tiene carácter contractual, y podrá ser modificada por la empresa promotora, según criterio de la dirección facultativa.

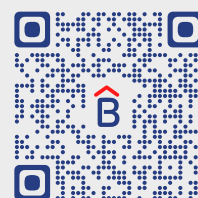

1 DORMITORIO



1 BAÑO

